


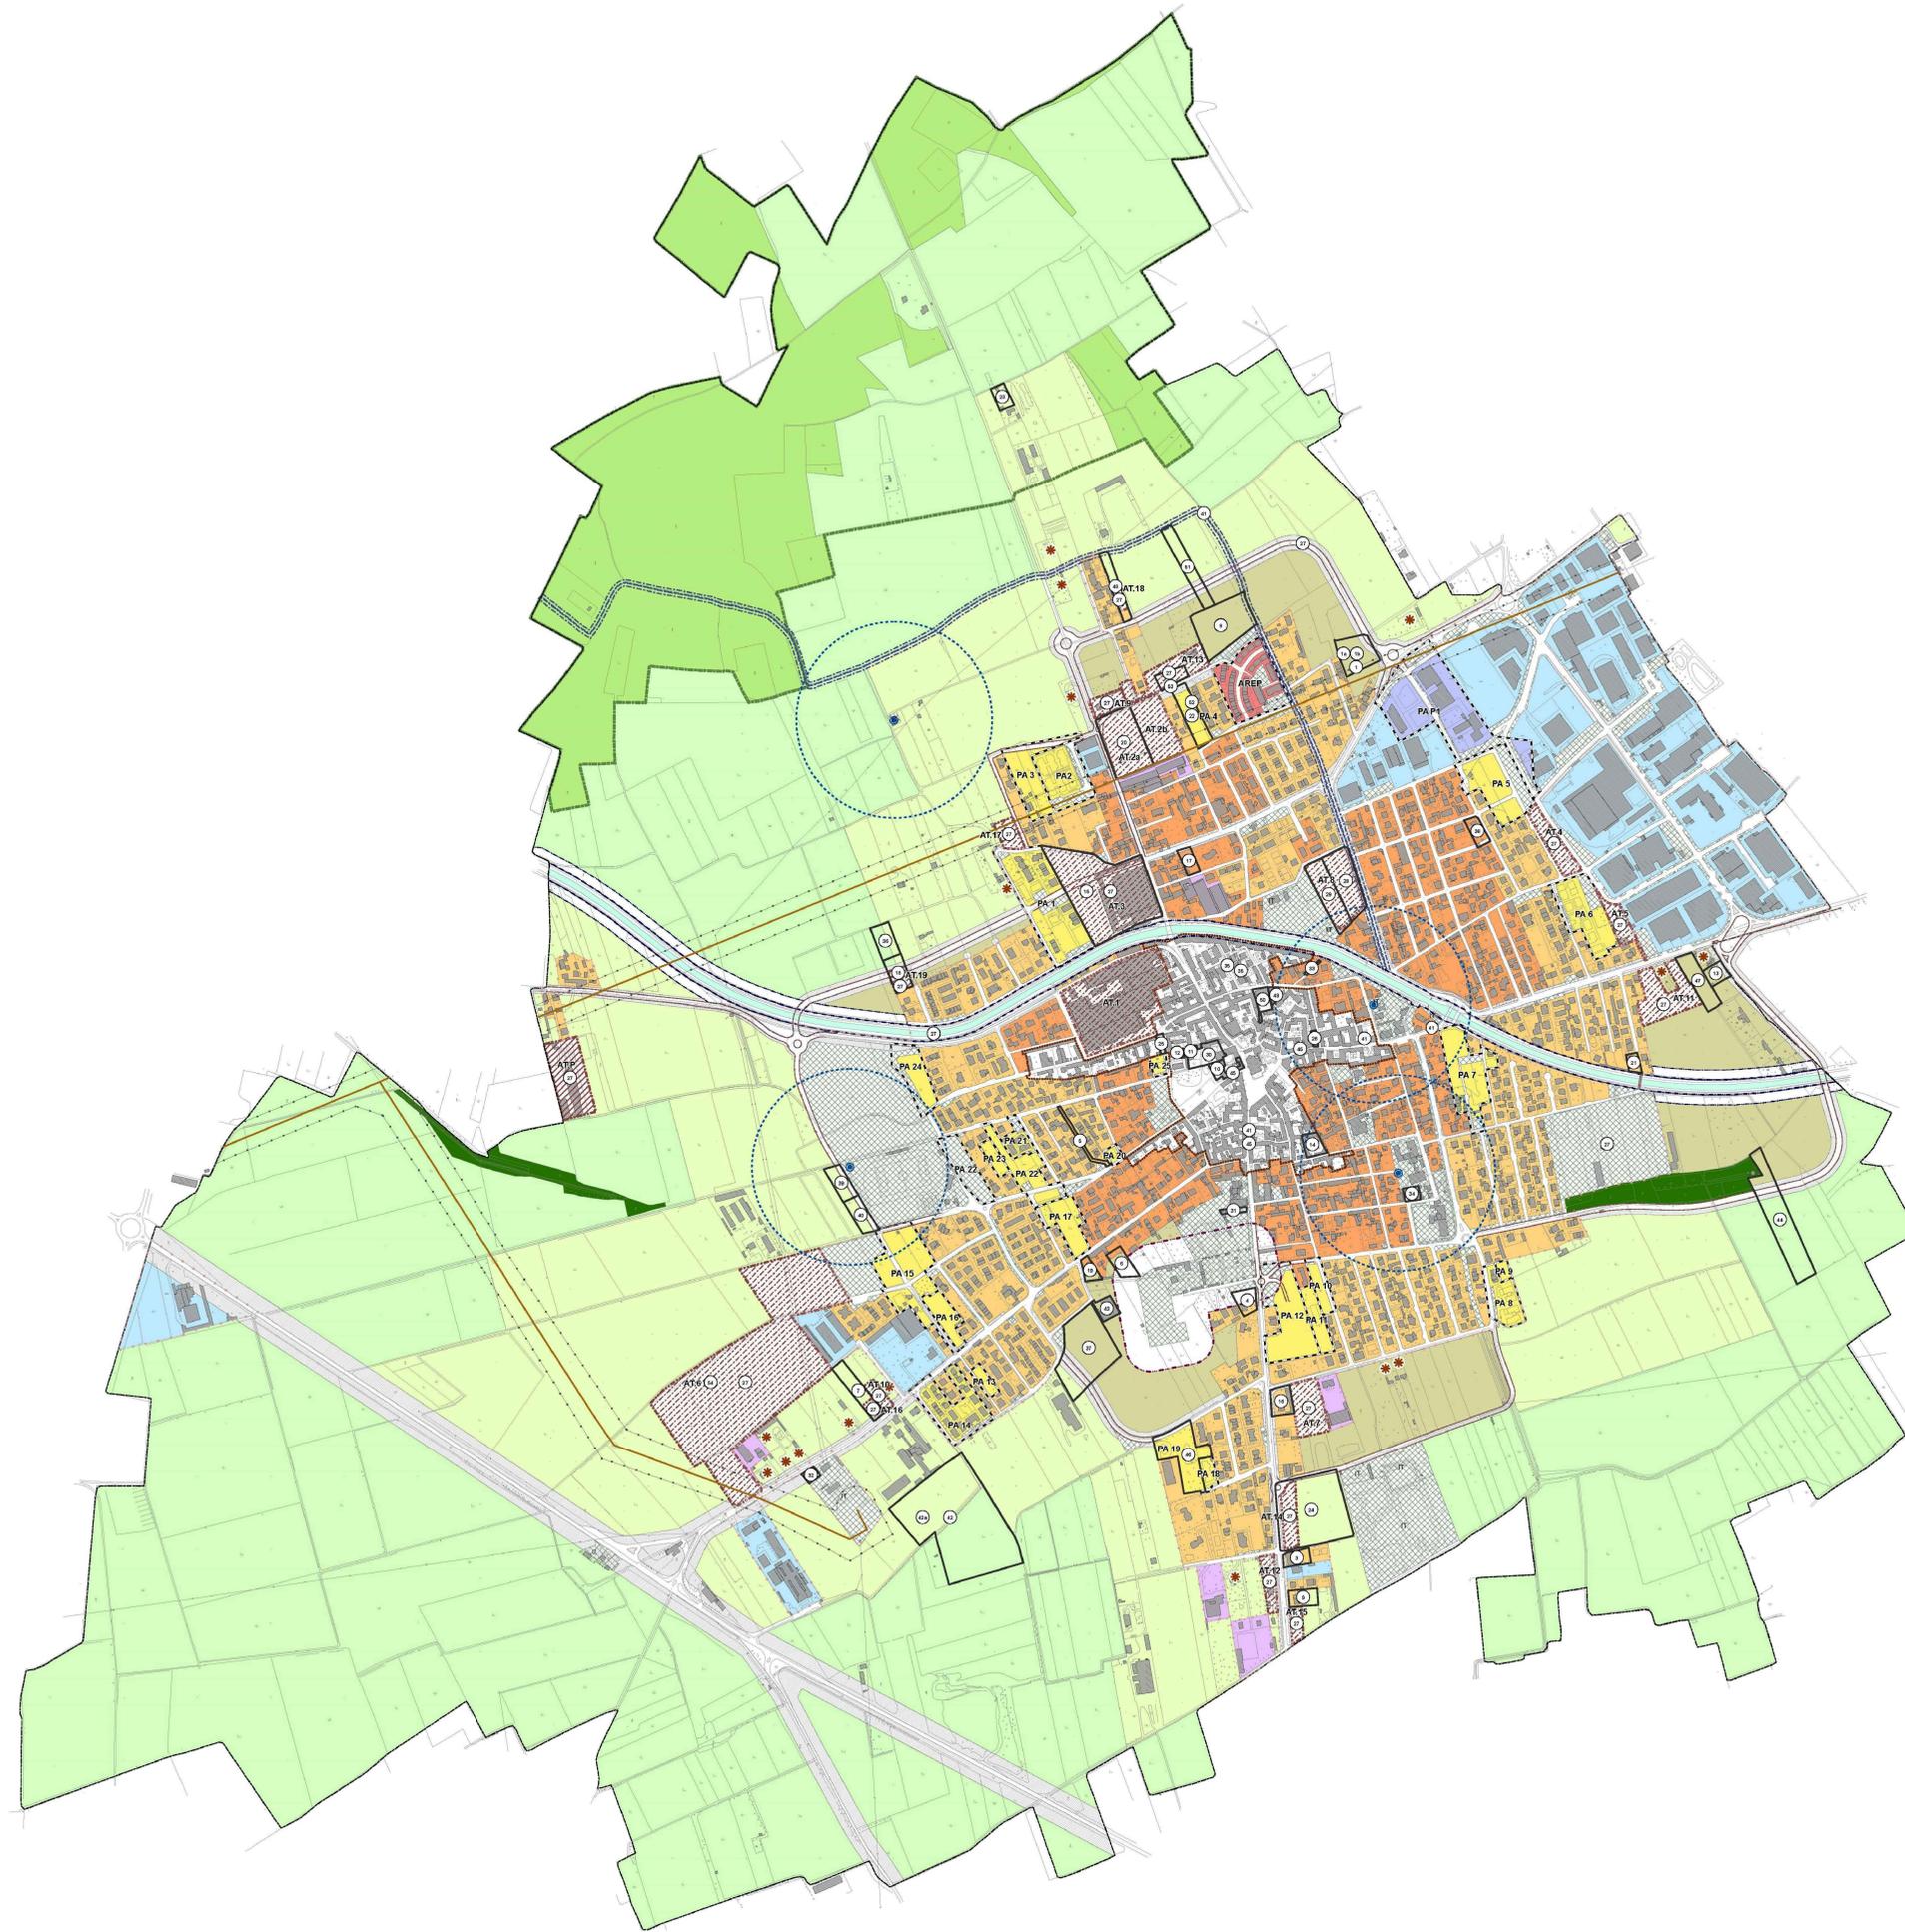

Scala di riferimento 1:5000



Legenda

AMBITI DELLA CITTÀ

- ARC1 - AMBITO RESIDENZIALE DI COMPLETAMENTO DEL TESSUTO URBANO CONSOLIDATO
- ARE1 - AMBITO RESIDENZIALE DI ESPANSIONE
- ARE2 - AMBITO RESIDENZIALE DI ESPANSIONE SOGGETTO A PIANIFICAZIONE ATTUATIVA
- AREP - AMBITO DI EDILIZIA ECONOMICO E POPOLARE
- ARAF - AMBITO DI RIQUALIFICAZIONE AMBIENTALE E FUNZIONALE
- APC1 - AMBITO PRODUTTIVO DI COMPLETAMENTO
- APE1 - AMBITO PRODUTTIVO SOGGETTO A PIANO ATTUATIVO
- AA1 - AMBITO AGRICOLO GENERICO
- AA2 - AMBITO AGRICOLO DI RILEVANTE INTERESSE AGRONOMICICO
- AA3 - AMBITO AGRICOLO DI VERDE ECOLOGICO
- AVR1 - AMBITO VERDE DI RICOMPOSIZIONE DEL MARGINE URBANO
- AS1 - AMBITO DEI SERVIZI
- ASRP - AREA DI RIQUALIFICAZIONE STORICO-AMBIENTALE PANPERDUTO

EDIFICI NON AGRICOLI IN AMBITO AGRICOLO

EDIFICI NON AGRICOLI IN AMBITO AGRICOLO

PERIMETRO PIANO ATTUATIVO

AT - AMBITI DI TRASFORMAZIONE

NUOVI TRACCIATI STRADALI

PERCORSO CICLOPEDONALE DI USO PUBBLICO

SISTEMA DEI VINCOLI E DELLE ZONE DI RISPETTO

PERIMETRO ASCC - AMBITO STORICO ORIGINARIO CONSOLIDATO

PERIMETRO DEL PARCO DELLE ROGGE

PERIMETRO DEL TESSUTO URBANO CONSOLIDATO

ZONA DI RISPETTO CIMITERIALE

ZONA DI RISPETTO STRADALE

ZONA DI RISPETTO POZZI ACQUA POTABILE

ZONA DI RISPETTO ASSOLUTA (10 m) CANALE VILLORESI

ZONA DI RISPETTO CANALE VILLORESI

ZONA DI RISPETTO COLLETTORE SANTANTONINO (6 m)

CONFINE COMUNALE

ELETTRODOTTO A 132 KV CON LA RELATIVA FASCIA DI RISPETTO

IL SISTEMA DELLE ACQUE

CANALE VILLORESI

COLLETTORE SANTANTONINO (IN SOTTERRANEO: RETICOLO IDRICO PRINCIPALE)

POZZI PER EMUNGIMENTO ACQUA POTABILE

P.G.T.
SU BASE CARTOGRAFICA DEL PIANO DELLE REGOLE
COMUNE DI ARCONATE

TAV 1.1
QUADRO GENERALE
CON L'INDIVIDUAZIONE DELLE OSSERVAZIONI

Scala 1: 5.000
Delibera di adozione del Consiglio Comunale n° 11 del 07.03.2013

Delibera di approvazione del Consiglio Comunale n° del.....

Pubblicazione BURL n° del.....

VICESINDACO:
Silvana Ceriotti
ASSESSORE ALLE POLITICHE DI SVILUPPO URBANISTICO:
Luca Monolo

RESPONSABILE PROCEDIMENTO:
geom. Massimo Miracca

CONSULENTE GENERALE P.G.T.:
prof. arch. Pierluigi Zibetti

PROGETTISTA:
dott. arch. Giorgio Volpi

COLLABORATORI:
dott. arch. Ekaterina Solomatin - dott. ing. Anna Colombo

VAS:
dott. ing. Alberto Rigoni