


- CONFINE COMUNALE
 - PERIMETRO DELLA ZONA DI INIZIATIVA COMUNALE (I.C. DEL PARCO TICINO)
 - ZPS ZONA DI PROTEZIONE SPECIALE DEL PARCO TICINO
 - SIC SITO DI IMPORTANZA COMUNITARIA
 - CLASSI DI FATTIBILITA'
- AMBITI DI TRASFORMAZIONE (art. 8.2.e LR 12/2005) E PEREQUAZIONE (art.12 LR 12/2005)**
- PERIMETRO AMBITI
 - CONCENTRAZIONE EDIFICATORIA
 - SUPERFICIE FONDIARIA RESIDENZIALE
 - SUPERFICIE FONDIARIA PRODUTTIVA
 - SUPERFICIE FONDIARIA COMMERCIALE / RICETTIVO ALBERGHIERO
 - SUPERFICIE FONDIARIA CENTRO MULTIFUNZIONALE
 - SUPERFICIE FONDIARIA POLO FIERISTICO
 - PEREQUAZIONE
 - VERDE, SERVIZI E PARCHEGGI
 - VIABILITA' IN PROGETTO
 - TRACCIATO VIABILITA' IN PREVISIONE
 - LINEE DI CONNETTIVITA' AMBIENTALE
- AMBITI DI INCENTIVAZIONE DEI SERVIZI COMMERCIALI E ALLA PERSONA**
- PROGRAMMI INTEGRATI DI INTERVENTO (art.87 LR 12/2005)
 - P.I.L. PERIMETRO DEL PROGRAMMA
 - PRODUTTIVO DISMESSO
 - PRODUTTIVO IN ATTIVITA'
 - VERDE, SERVIZI E PARCHEGGI IN PROGETTO
 - VIABILITA' IN PROGETTO
- AMBITI DEL TESSUTO URBANO CONSOLIDATO (art. 10.1.a LR 12/2005)**
- PERIMETRO DEL TESSUTO URBANO CONSOLIDATO (PIANO DELLE REGOLE)
 - EDIFICI E COMPLESSI MONUMENTALI
 - NUCLEI DI ANTICA FORMAZIONE
 - PERIMETRO PIANO PARTICOLAREGGIATO
 - PIANI DI RECUPERO URBANO IN ATTUAZIONE DEL PIANO PARTICOLAREGGIATO DEL CENTRO STORICO
 - PR MONUMENTI CULTURALI
 - EDIFICI PUBBLICI E T.T. SUPERIORE A 50 ANNI CON VICOLO D.L.00 40/2004
 - ARCHITETTURA CIVILE NON RESIDENZIALE
 - ARCHITETTURA CIVILE RESIDENZIALE
 - ARCHITETTURA RELIGIOSA
 - INSEDIAMENTI RURALI DI RILEVANZA PAESISTICA
 - MANUFATTI INDUSTRIALI
 - ARCHEOLOGIA INDUSTRIALE
 - ZONE A PREVALENTE CARATTERIZZAZIONE RESIDENZIALE
 - ZONE A PREVALENTE CARATTERIZZAZIONE PRODUTTIVA
 - PR PRODUTTIVO CON PIANO DI LOTTIZZAZIONE VIGENTE
 - ZONE A PREVALENTE CARATTERIZZAZIONE COMMERCIALE E TERZIARIA
 - PR COMMERCIALE CON PIANO DI LOTTIZZAZIONE VIGENTE
 - POLO FIERISTICO
 - VERDE E SERVIZI
 - VERDE PARCHEGGI E SERVIZI PUBBLICI E PRIVATI
 - CRATERO E FASCE DI RISPETTO
 - ATTREZZATURE TECNOLOGICHE
 - ELETTRICITA'
 - COLLEZIONE FOGNATURA CONSORTILE
 - GLEDODOTTO
 - METANO DOTTO
 - POZZI CAPTANZE ESISTENTI
 - ANTENNE TELEFONIA MOBILE
 - CURVE ISOPONICHE 10 DECIBEL AEROPORTUALI
 - CURVE ISOPONICHE 10 DECIBEL AEROPORTUALI
 - VIABILITA' ESISTENTE
 - FERMATE AUTONEE
 - DC LIMITE CENTRO ABITATO CODICE STRADALE
 - DC DISTRIBUTORE DI CARBURANTI
 - PISTE CICLABILI ESISTENTI
 - PISTE CICLABILI IN PROGETTO
 - FERROVIA
 - STAZIONE
 - LIMITI DI RISPETTO - attrezzature e reti tecnologiche, viabilità, ferrovia, canali
- AREE AGRICOLE PRODUTTIVE E DI VALORE PAESISTICO E NATURALE (art.10.1 e 1-62 LR 12/2005)**
- AGRICOLTIVO
 - EDIFICI AGRICOLI
 - GIACIMENTO SFRUTTABILE DI CAVA
 - BOSCHI AEROFOTOGRAMMETRICO
 - PIANO BOSCHI DEL PARCO TICINO
- RETICOLO IDROGRAFICO**
- Fiume Ticino
 - CANALE VILLORESI, NAVIGLIO GRANDE, ARNO E ALTRI CANALI
 - CANALI IRRIGATORI DERIVATORI
 - CANALI IRRIGATORI DISTRIBUTORI
 - STAGNI - LANCHE - ZONE UMIDE ESTESE
- AREE NON SOGGETTE A TRASFORMAZIONE URBANISTICA**
- ATE GI
 - AMBITO DI CAVA VIGENTE
 - LAGO DI CAVA
 - LIMITE DI MASSIMA ESONDAZIONE (corrispondente alla marea naturale piena su A (o) (PTCP))
- LOTTI EDIFICATI AD USO NON AGRICOLO EXTRA PERIMETRO IC**
- COMMERCIALE/TERZIARIO
 - ATTREZZATURE TECNOLOGICHE
 - VERDE PARCHEGGI E SERVIZI PUBBLICI E PRIVATI
 - AREA DI COMPENSAZIONE IN PROGETTO PER RIQUALIFICAZIONE AMBIENTALE A PARCO PUBBLICO
 - PRODUTTIVO DISMESSO DA BONIFICARE
 - P.I.L. CASONE
 - CASONE AGRICOLE ESISTENTI DA RECUPERARE PER RESIDENZA SERVIZI E FUNZIONI COMPATIBILI

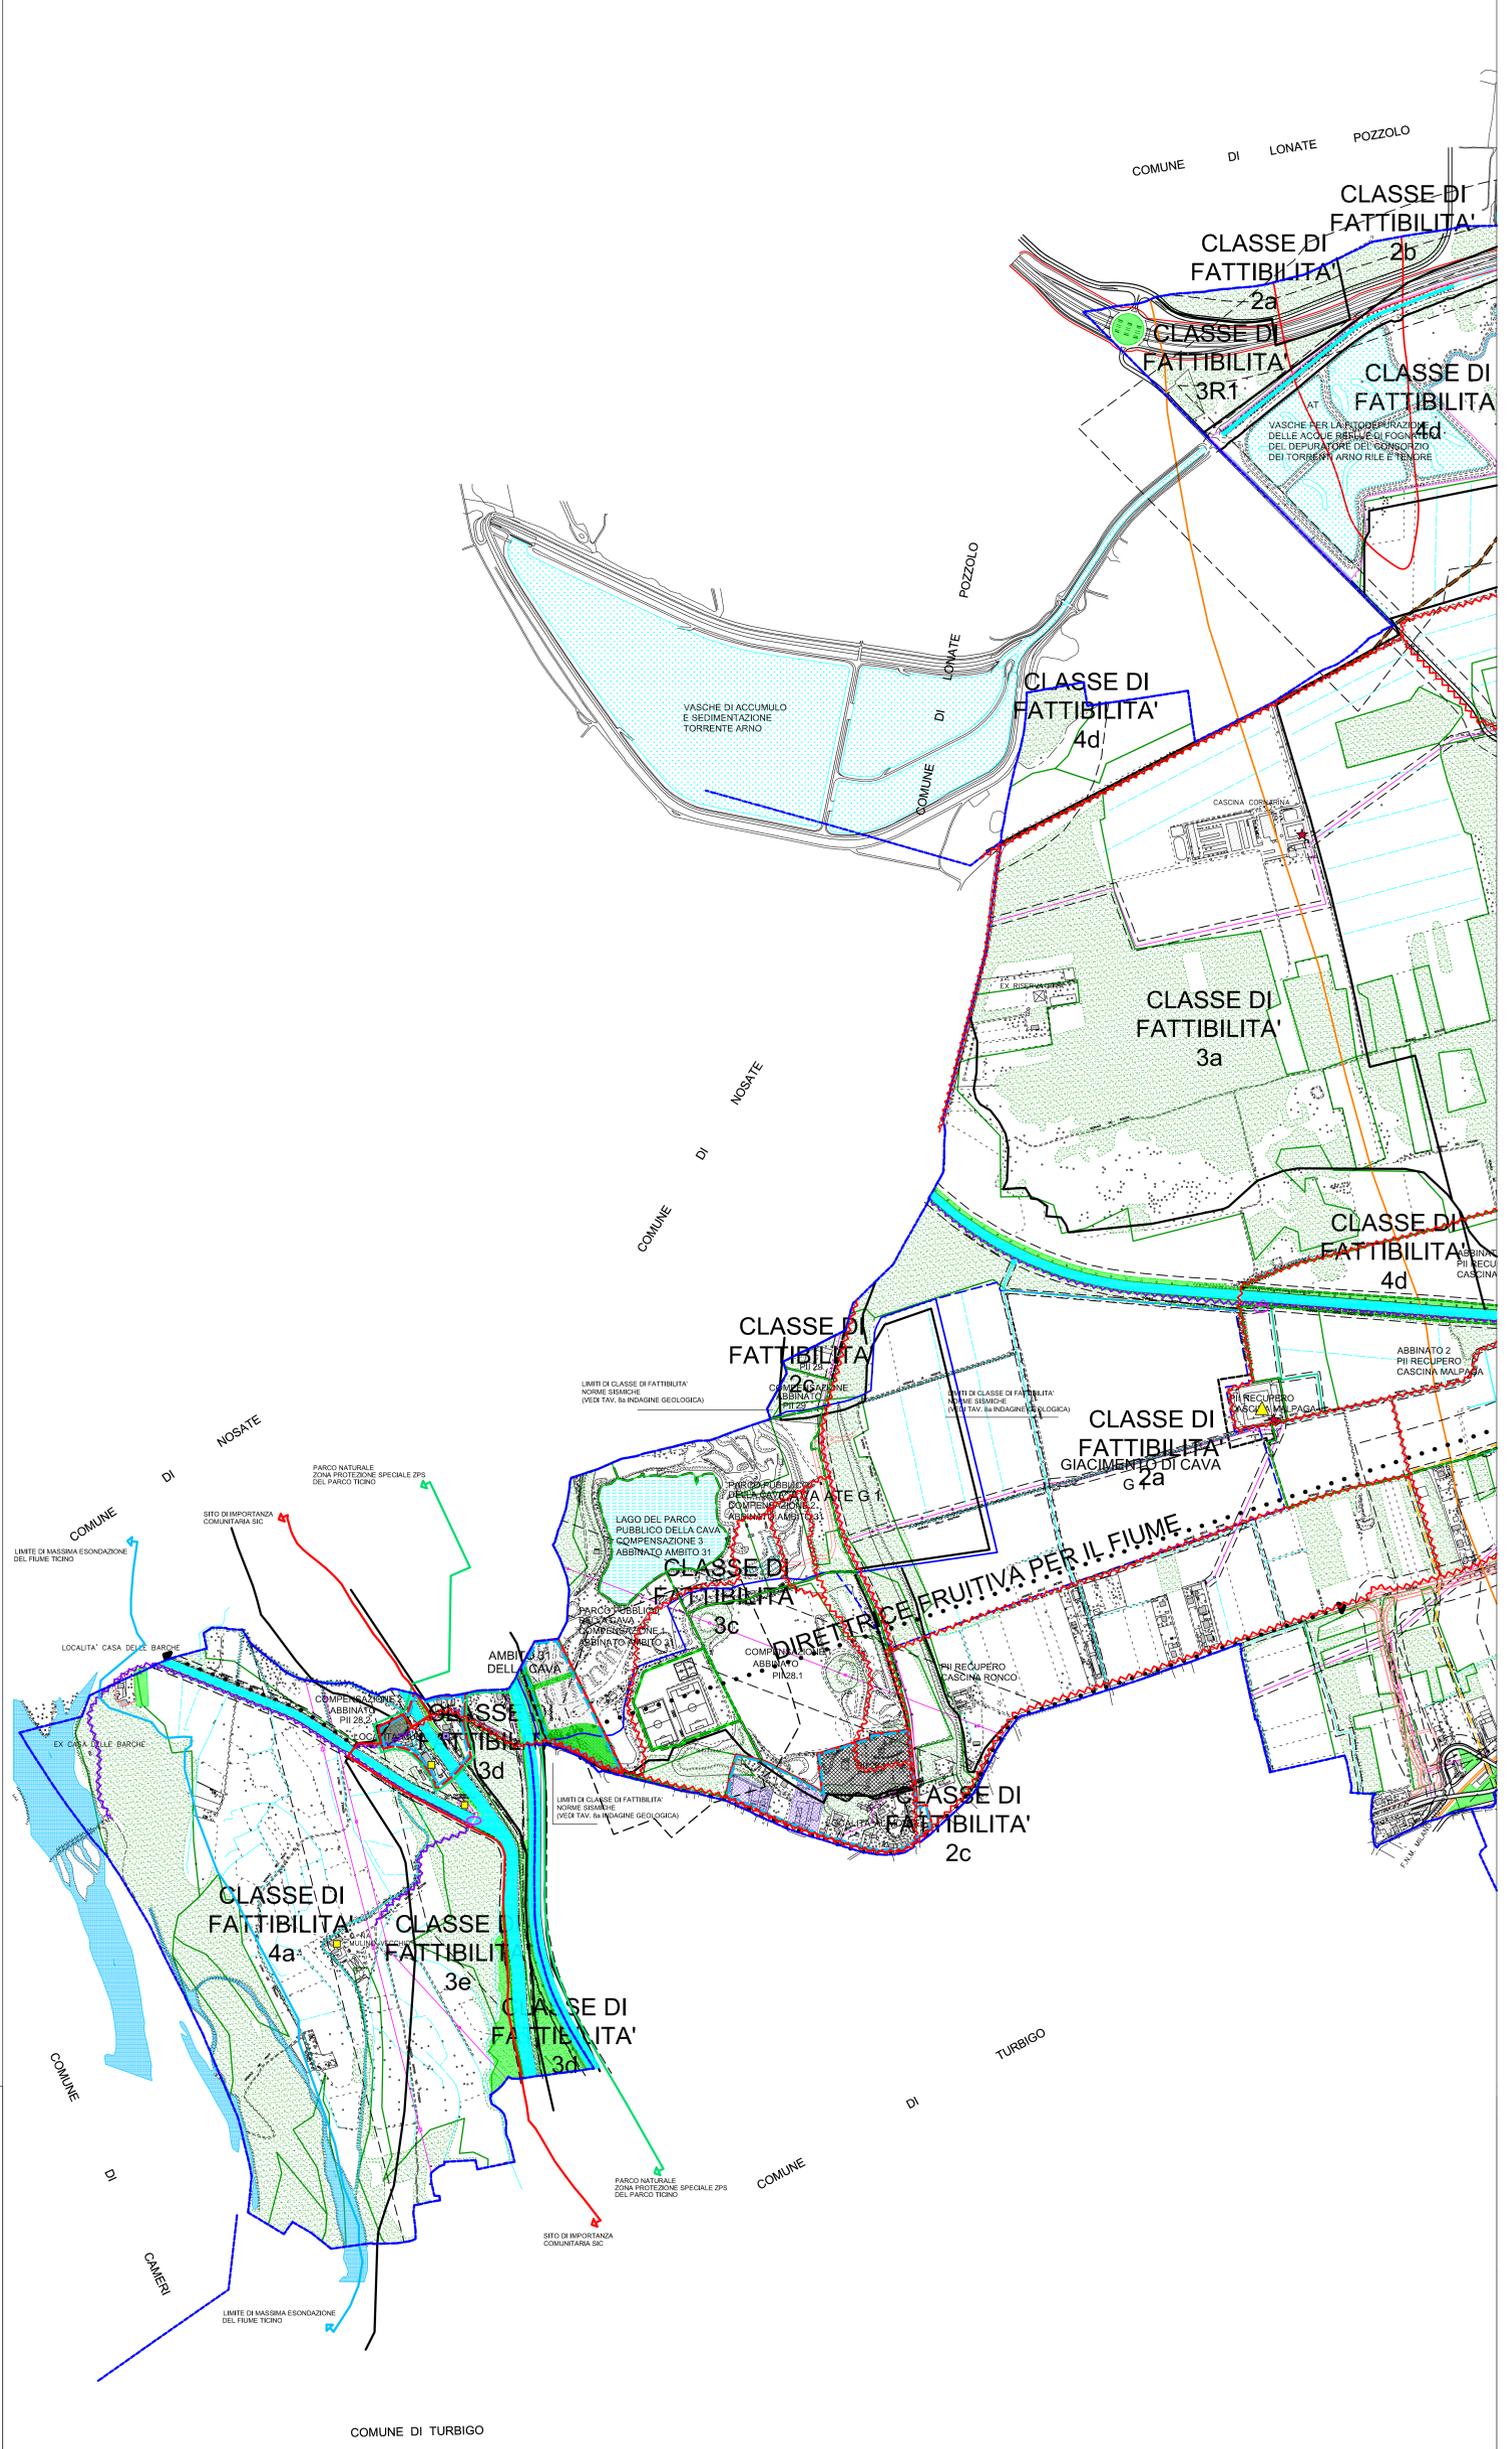

P.G.T.
PIANO di GOVERNO del TERRITORIO

DOCUMENTO DI PIANO
art. 8 LR 12/2005

TAVOLA DELLE PREVISIONI
elaborato di maggior dettaglio
località mulino al ponte e località al monte

PROGETTISTI: Arch. Andrea Mielea Arch. Roberto Poretti	TAVOLA 2 a
IL RESPONSABILE AREA TECNICA	IL SINDACO
IL SEGRETARIO COMUNALE	SETTEMBRE 2009
SCALA 1:5000	

con modifiche introdotte a seguito dell'accoglimento di osservazioni

COMUNE DI TURBIGO