

SERVIZI

ESISTENTI	PROGETTO
VERDE ATTREZZATO E DI MITIGAZIONE AMBIENTALE (PNI)	VERDE ATTREZZATO E DI RISPETTO
PARCHEGGIO	ISTRUZIONE
ISTRUZIONE	AMPLIAMENTO ATTREZZATURE SPORTIVE
IP IP IS N	PISTE CICLABILI IN PROGETTO
ATTREZZATURE SOCIALI E CULTURALI	NUOVO PONTE CICLOPEDONALE
ATTREZZATURE SPORTIVE	SOVRAPPASSO CICLOPEDONALE
ATTREZZATURE RELIGIOSE	LINEA DI CONNETTIVITA' AMBIENTALE
SM OR SP FR AS	PISTE CICLABILI ESISTENTI
	SERVIZI SOVRACOMUNALI

SERVIZI DI TRASPORTO COLLETTIVO

STAZIONE FERROVIARIA FNM
 AUTOLINEE MOVIBUS

VIABILITA' PRINCIPALE

NUOVA VIABILITA' IN PROGETTO

RETI E ATTREZZATURE TECNOLOGICHE

ESISTENTI	PROGETTO
ATTREZZATURE TECNOLOGICHE	CONDOTTI FOGNARI PRINCIPALI ESISTENTI DA SOSTITUIRE
ANTENNA TELEFONA MOBILE	NUOVI CONDOTTI FOGNARI PRINCIPALI
POZZI ACQUEDOTTO	NUOVE VASCHE VOLANO DI ZONA
CONDOTTI FOGNARI PRINCIPALI	
COLLETTORE FOGNARIO COAGORTILE	
ELETTRODOTTO	
METANODOTTO	
ILEGODOTTO	
VASCA VOLANO DI PREINNESTO ALLA FOGNATURA CONSORTILE	

CIMITERO


CIMITERO

EDILIZIA RESIDENZIALE PUBBLICA

ERP
EDILIZIA RESIDENZIALE PUBBLICA

SERVIZI COMMERCIALI ED ESPOSITIVI

ESISTENTI	PROGETTO
GSV GRANDE STRUTTURA DI VENDITA	AMBITI DI INCENTIVAZIONE DEI SERVIZI COMMERCIALI ED ALLA PERSONA
MSV MEDIA STRUTTURA DI VENDITA	
POLO FIERISTICO SUO MALPAGA	
BOSCHI AEROFOTOGRAMMETRICO	

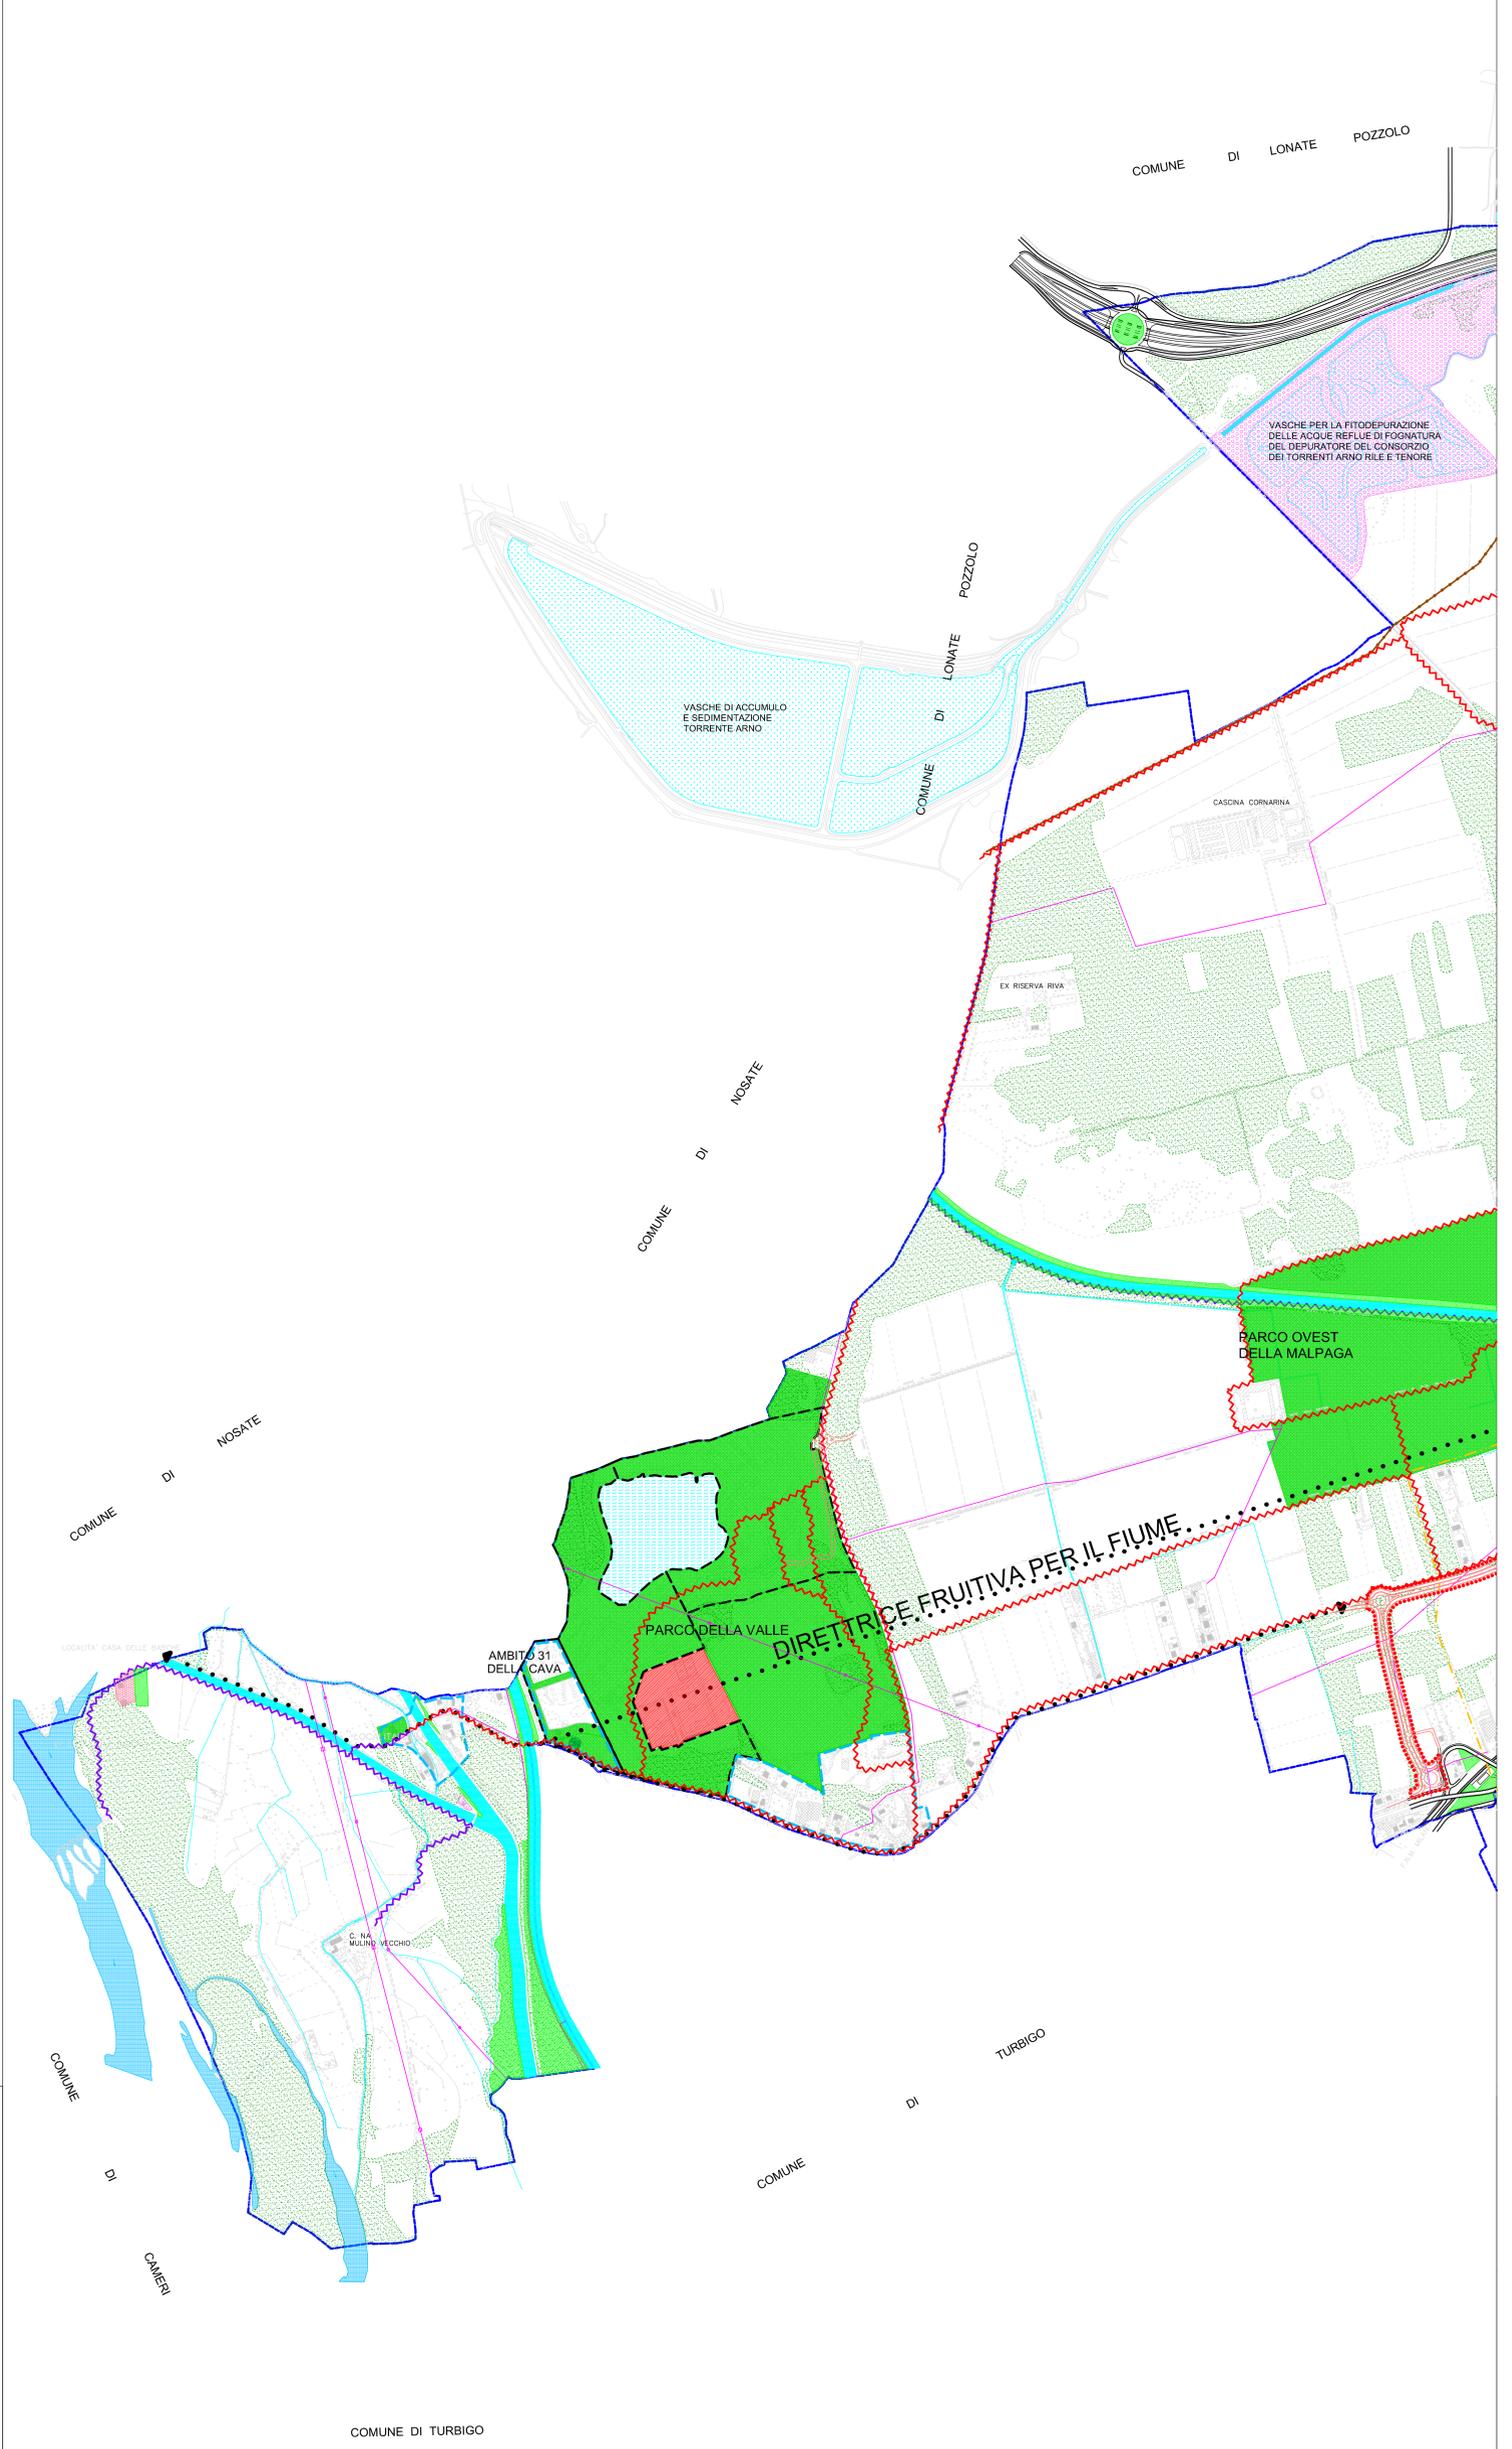

COMUNE DEL PARCO DEL TICINO

CASTANO PRIMO

Polo attrattore di primo livello della Provincia di Milano

P.G.T.

PIANO di GOVERNO del TERRITORIO

PIANO DEI SERVIZI

art. 9 LR 12/2005

<p>CARTOGRAFIA DEL TERRITORIO COMUNALE</p> <p>INDIVIDUAZIONE DELLE AREE PER SERVIZI</p> <p>LOCALITÀ MULINO AL PONTE E LOCALITÀ AL MONTE</p>	<p>TAVOLA</p> <p>S1 a</p>
<p>PROGETTISTI:</p> <p>Arch. Andrea Milla via Bissone, 6-20021-Baranzate (MI)</p> <p>Arch. Roberto Piretti corso Italia, 95-20052-Lignano (MI)</p>	<p>IL RESPONSABILE AREA TECNICA</p> <p>IL SINDACO</p> <p>IL SEGRETARIO COMUNALE</p>
<p>SETTEMBRE 2009</p> <p>SCALA 1:5000</p>	

con modifiche introdotte a seguito dell'accoglimento di osservazioni