

USO DEL COSTRUITO



EDIFICIO RESIDENZIALE



EDIFICIO MINORE / ACCESSORIO ALLA RESIDENZA



EDIFICIO PUBBLICO




EDIFICIO RELIGIOSO



EDIFICIO PRODUTTIVO / TERZIARIO



EDIFICIO AGRICOLO

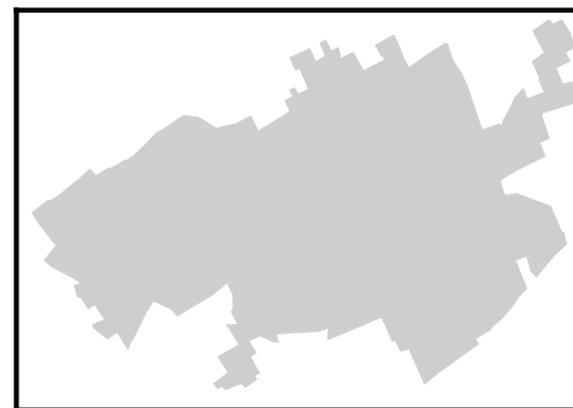


Foglio di inquadramento territoriale

SISTEMA URBANO E INSEDIATIVO
INTERO TERRITORIO - Uso del costruito
scala 1:10.000

Allegato

4.6

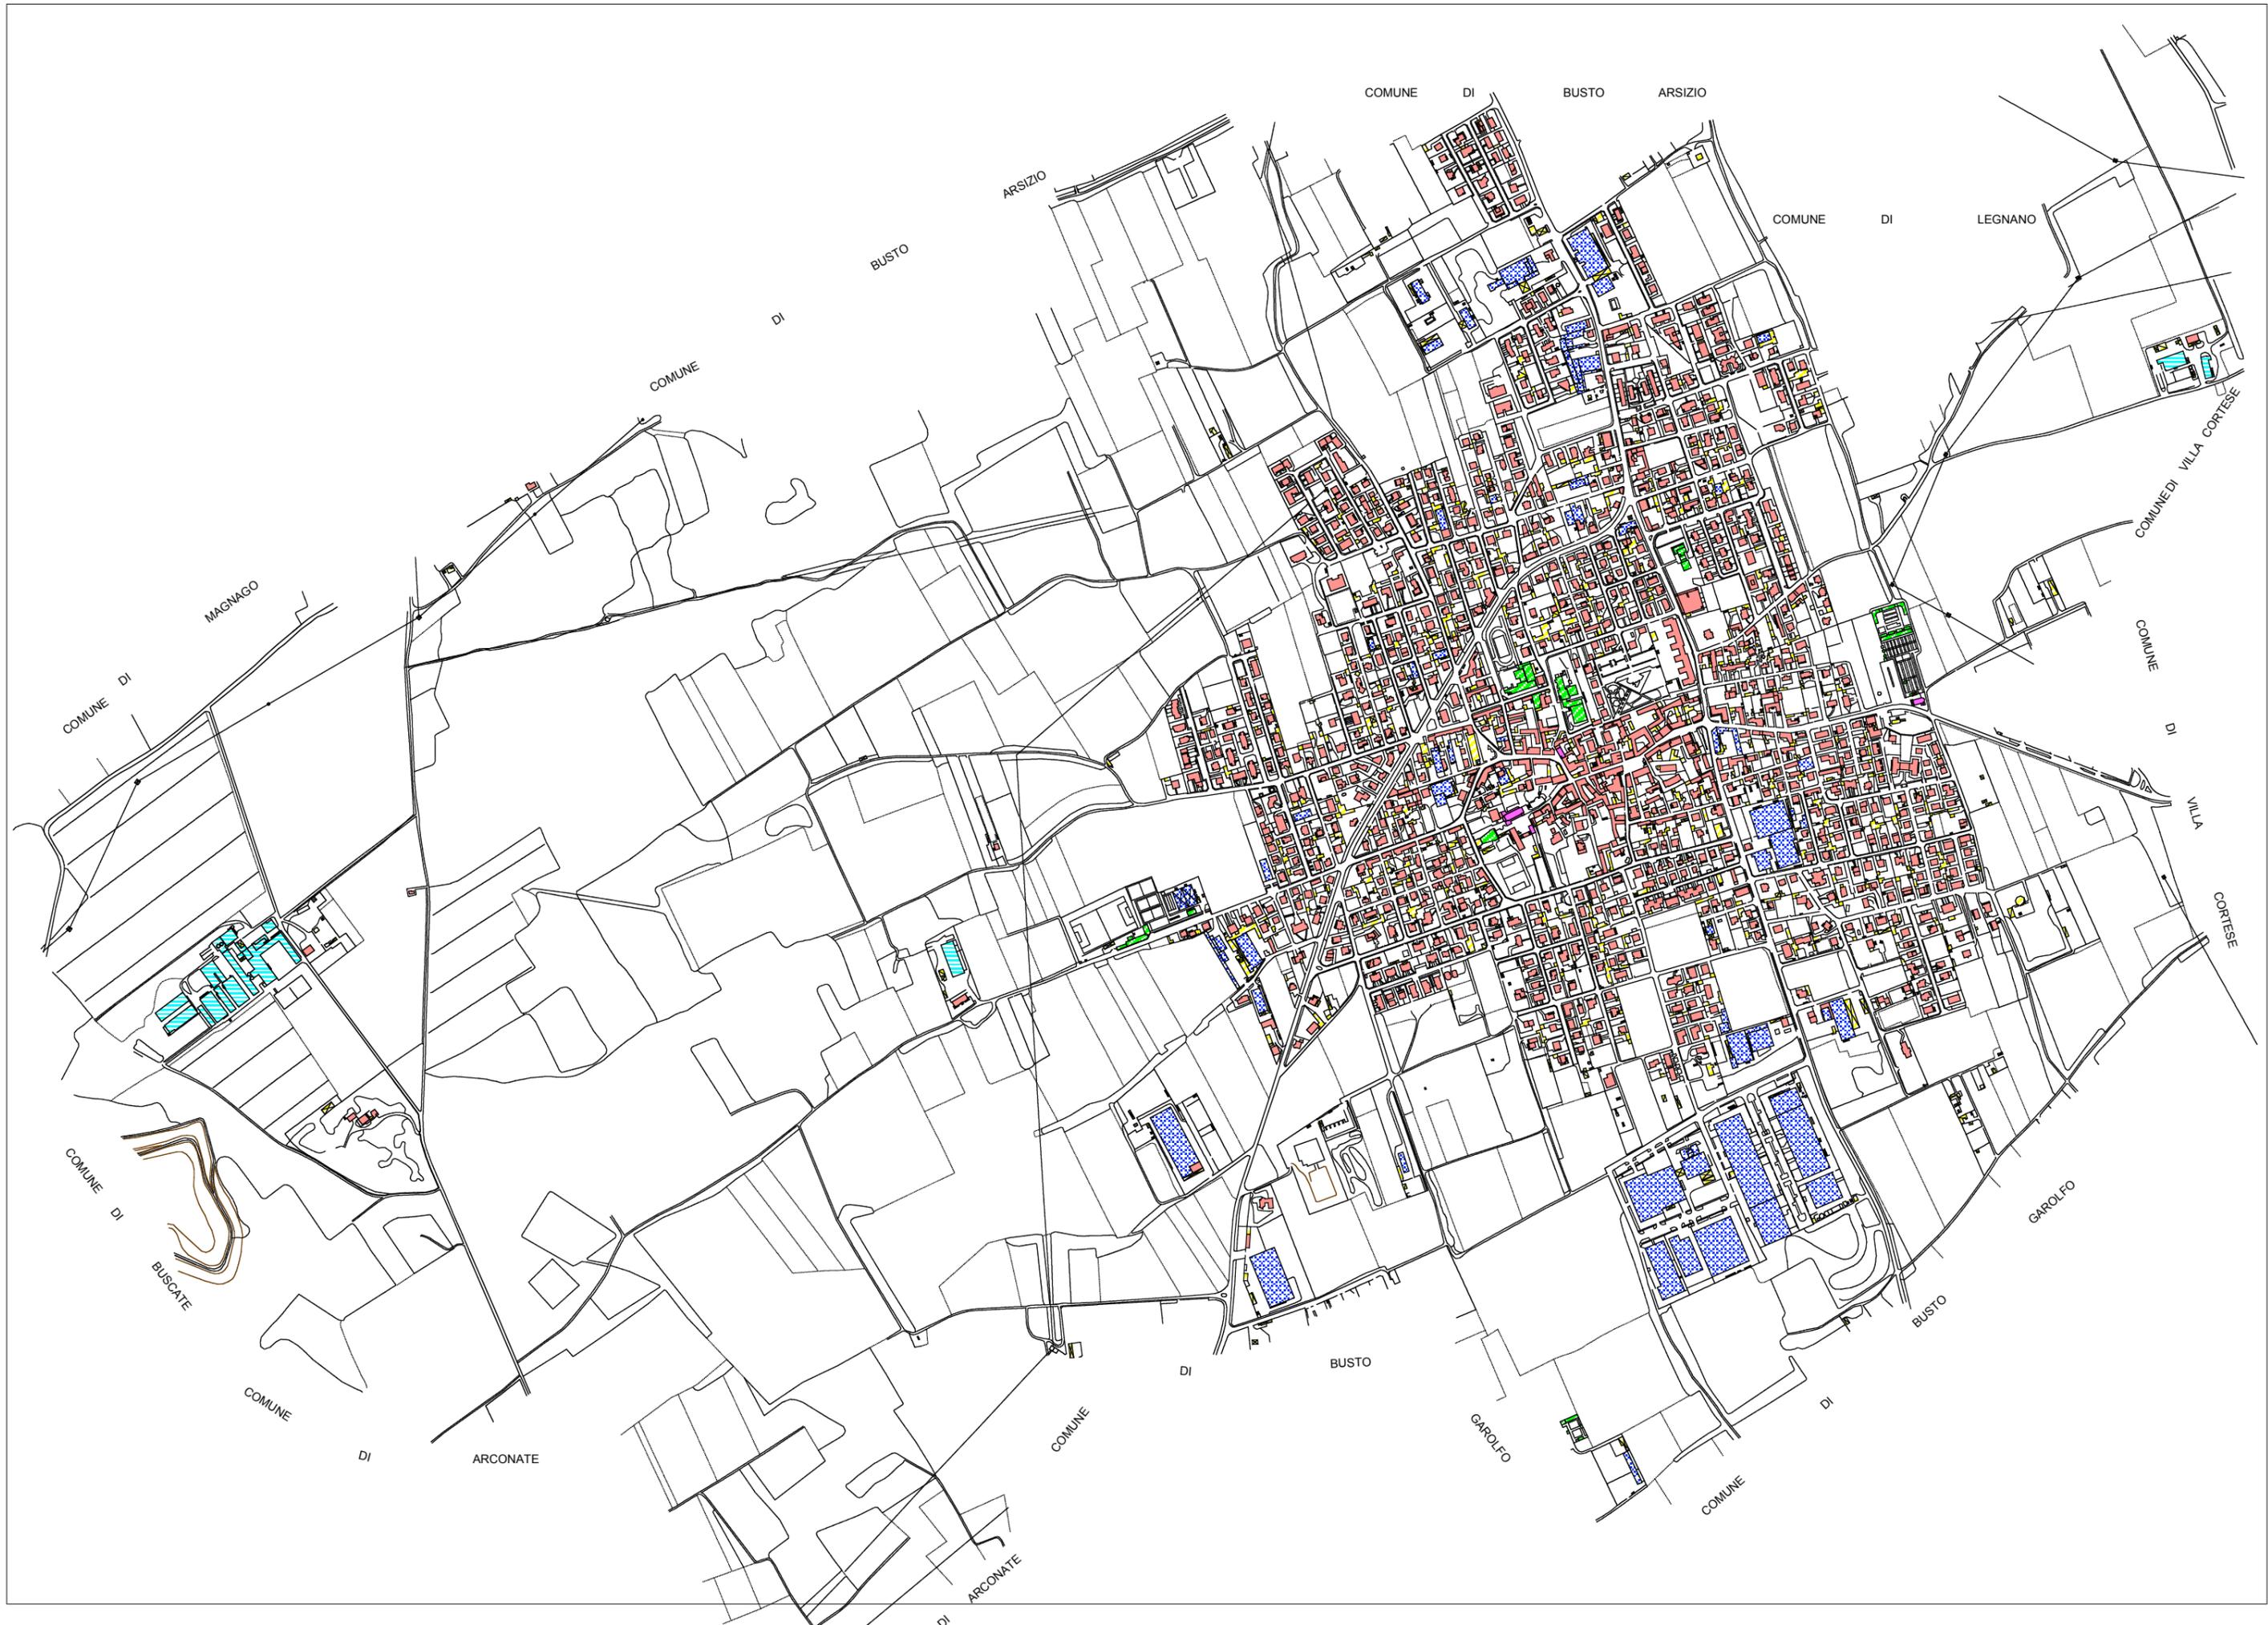

COMUNE DI BUSTO ARSIZIO

COMUNE DI LEGNANO

COMUNE DI VILLA CORTESE

COMUNE DI VILLA CORTESE

COMUNE DI VILLA CORTESE

GAROLFO

BUSTO

COMUNE DI

GAROLFO

BUSTO

COMUNE DI

COMUNE DI ARCONATE

ARCONATE

COMUNE DI

BUSCATE

COMUNE DI

MAGNAGO

COMUNE DI

BUSTO

ARSIZIO