



Legge n.345/97
 Realizzazione di un sistema integrato di accumulo ferroviario e strada
 al tempo di Milano 2002


S.S. n°33
 "del Sempione"
 Variante tra gli abitati
 di Rho e Gallarate

Progetto n°. 13380 del 8 Aprile 2003

PROGETTO PRELIMINARE

Redatto con il finanziamento di: Regione Lombardia		NOME Geom. S. VISCONTI	FIRMA	DATA Aprile 2003
Il progettista: bonifica		NOME Ing. M. ZANETTI	FIRMA	DATA Aprile 2003
Titolo elaborato: PLANIMETRIA FOLGIO n.3 (tratto Parabiago - Busto Arsizio)		ALTO n. : 2.1.3		

Elaborato: P/PV/0/0A/03	Data: Aprile 2003	REV. A	FOGLIO 1/1	SCALA: 1:5000
REV.	DESCRIZIONE	NOME REDAZIONE	FIRMA VERIFICA	DATA APPROVAZIONE
L'Autore Progettista: Dott. Ing. Giuseppe BLANCA		Il Verificatore del Progettista: Dott. Ing. Giacomo MICELLI		

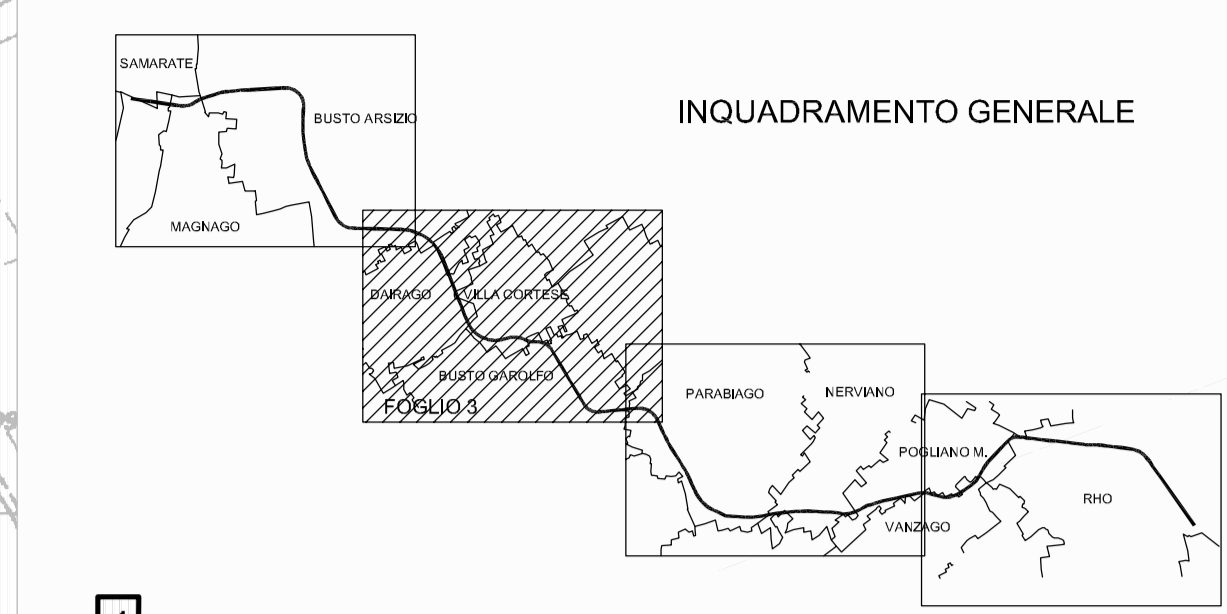

VASCA DI RACCOLTA E TRATTAMENTO (Prima pioggia)
 ACQUE DI PIATTAFORMA

