ANAS S.p.A.
Compartimento della Viabilità per la Lombardia

Legge n.345/97
Accordo di programma quadro in materia di trasporti
Realizzazione di un sistema integrato di accessibilità ferroviaria e stradale all'aeroporto di Malpensa 2000

S.S. n°33
"del Sempione"

Variante tra gli abitati
di Rho e Gallarate

Progetto n°. 13380 del 8 Aprile 2003

PROGETTO PRELIMINARE

Redatto con il coordinamento di: Regione Lombardia

Il progettista: bonifica

	NOME	FIRMA	DATA
REDAZIONE	Geom. S. VISCHIONI		Aprile 2003
VERIFICA	Ing. M. ZANETTI		Aprile 2003
APPROVAZIONE	Ing. F. BOCCHETTO		Aprile 2003

Titolo elaborato:
PROFILO LONGITUDINALE FOGLIO n.4
(tratto Busto Arsizio - Samarate)

A.E.to n. : 2.2.4

Elaborato:	Data:	REV.	FOGLIO	SCALA:
P P V P 0 0 A 0 9	Aprile 2003	A	/ / n / /	1:5000 / 500

REV.	DESCRIZIONE	REDAZIONE NOME	FIRMA	DATA	VERIFICA NOME	FIRMA	DATA	APPROVAZIONE NOME	FIRMA	DATA

L'Amministrazione Proponente: Dott. Ing. Giuseppe MLANDA

Il Responsabile del Procedimento: Dott. Ing. Lorenzo NUCILLI

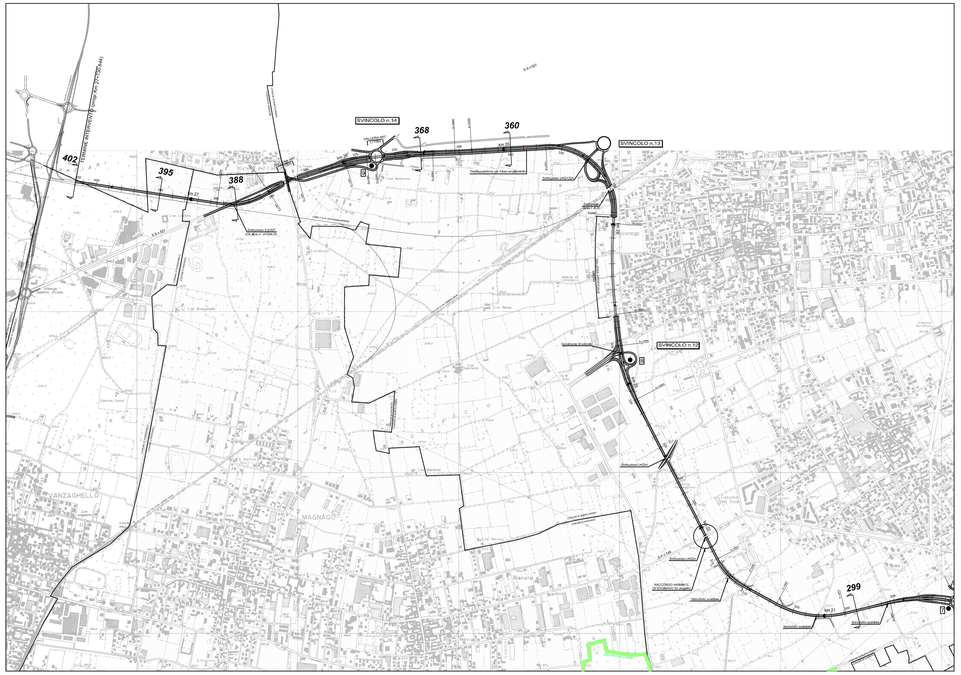

STRALCIO PLANIMETRICO
tratto Busto Arsizio - Samarate
scala 1:10000

INQUADRAMENTO GENERALE
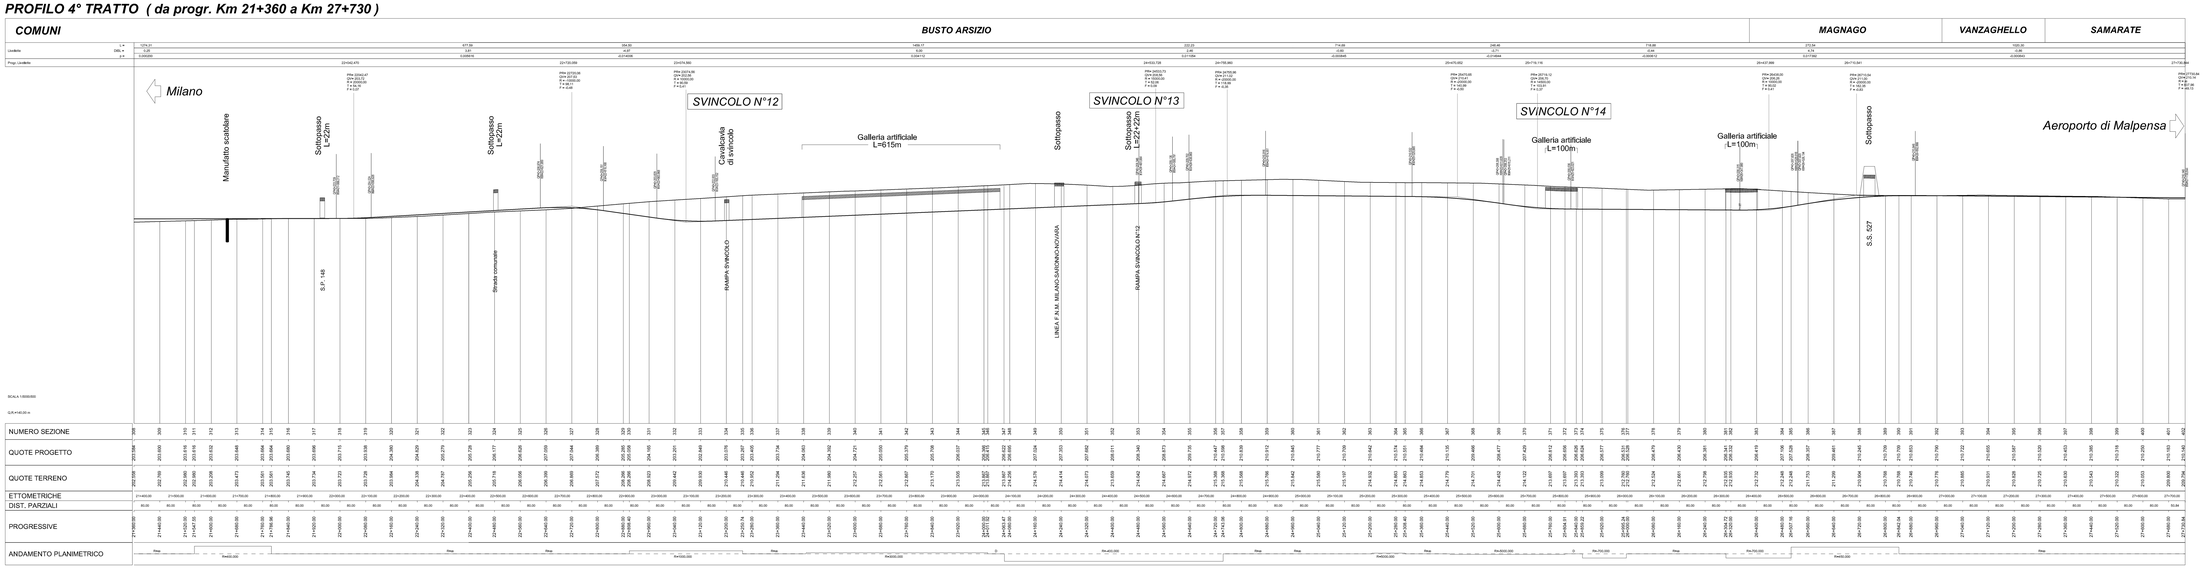
PROFILO 4° TRATTO (da progr. Km 21+360 a Km 27+730)