## SEZIONE TIPO CATEGORIA "A"
## AMBITO URBANO IN RILEVATO TRA MURI
(valida da Progr. Km 0+200 a Progr. Km 4+000)
Scala 1:100




## SEZIONE TIPO CATEGORIA "A"
## AMBITO URBANO IN TRINCEA TRA DIAFRAMMI
(valida da Progr. Km 0+200 a Progr. Km 4+000)
Scala 1:100




## SEZIONE TIPO CATEGORIA "A"
## CON CORSIA DI ACCELERAZIONE E DECELERAZIONE
## AMBITO URBANO IN TRINCEA
(valida da Progr. Km 0+200 a Progr. Km 4+000)
Scala 1:100

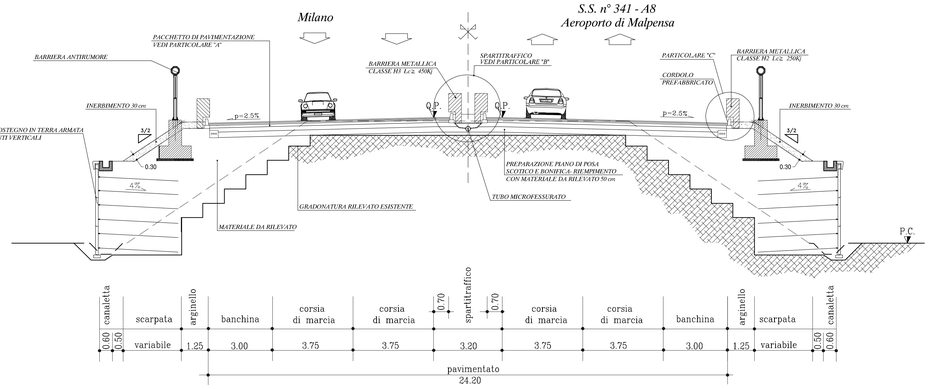


## SEZIONE TIPO CATEGORIA "A"
## AMBITO URBANO IN RILEVATO
(valida da Progr. Km 0+200 a Progr. Km 4+000)
Scala 1:100

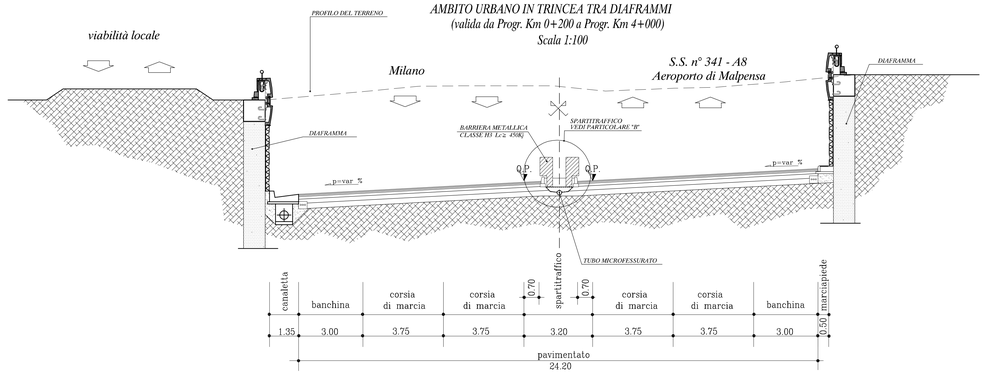


## PARTICOLARE "A"
## PAVIMENTAZIONE TRACCIATO PRINCIPALE
Scala 1:10

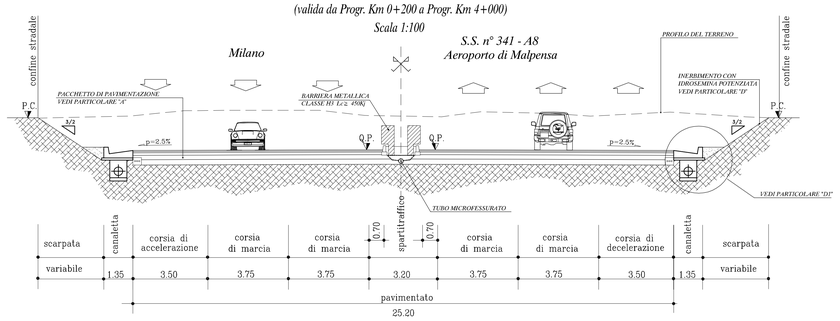


## PARTICOLARE "C"
## SISTEMAZIONE ARGINELLO IN RILEVATO
Scala 1:20

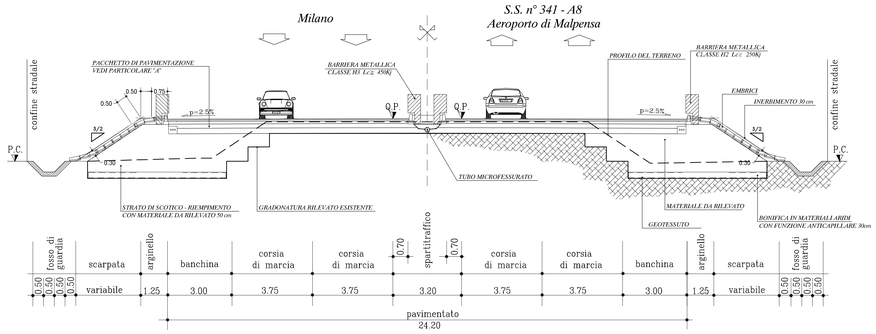


## PARTICOLARE "D1"
## CUNETTA ALLA FRANCESE CON COLLETTORE
Scala 1:20

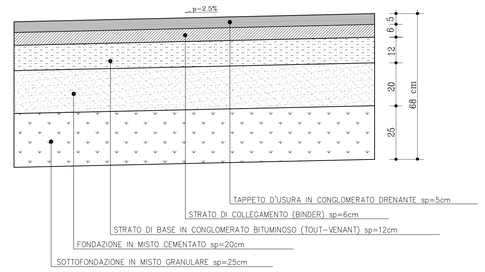


## PARTICOLARE "D2"
## CUNETTA ALLA FRANCESE CON POZZETTO E CADITOIA
Scala 1:20

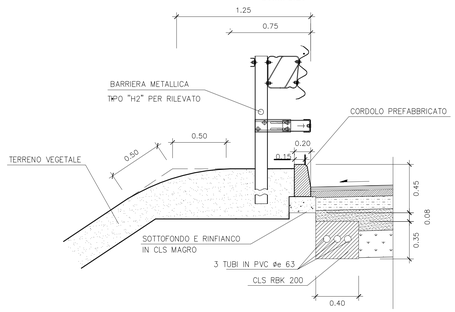


## PARTICOLARE "D"
## DRENAGGIO DI PIATTAFORMA IN CURVA
Scala 1:20

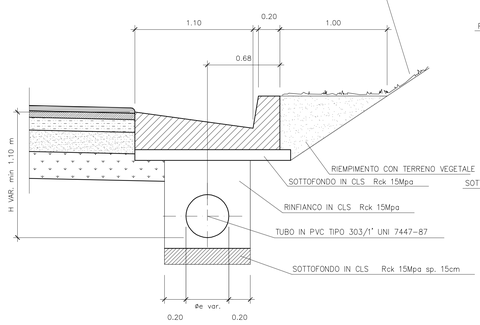


## PIANTA

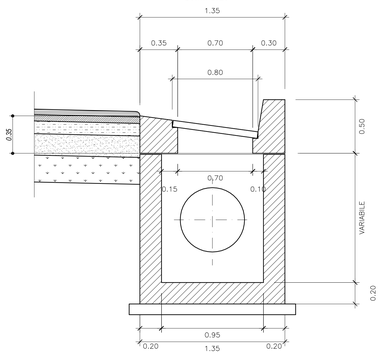


## PARTICOLARE "B"
## SISTEMAZIONE SPARTITRAFFICO
Scala 1:20

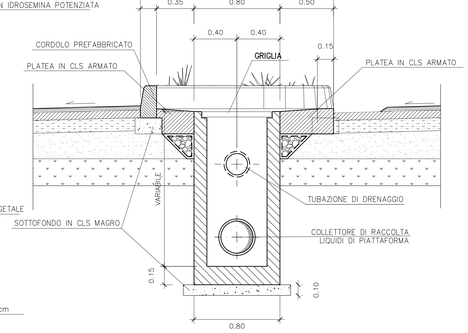


## PARTICOLARE "D"
## INERBIMENTO CON IDROSEMINA POTENZIATA

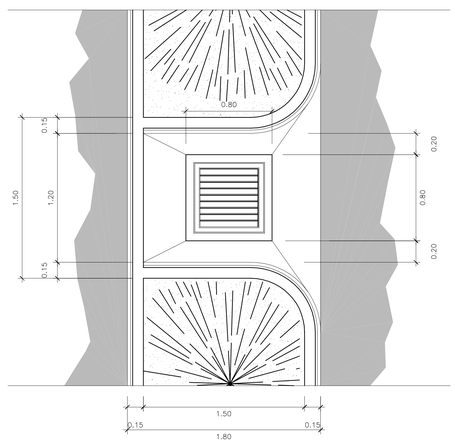


*N.B. : Il disegno delle barriere e' puramente indicativo; le stesse dovranno essere conformi a quanto previsto dal D.M. 223/92 e successive modifiche ed aggiornamenti*

ANAS S.p.A.
Compartimento della Viabilità per la Lombardia

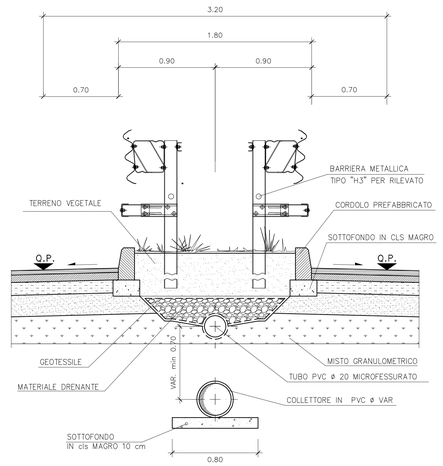

*Legge n.345/97*
*Accordo di programma quadro in materia di trasporti*
*Realizzazione di un sistema integrato di accessibilità ferroviaria e stradale all' aeroporto di Malpensa 2000*

*S.S. n°33*
*"del Sempione"*

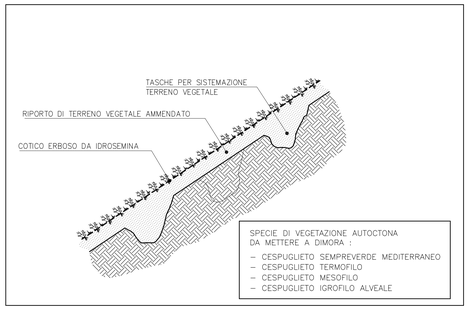*Variante tra gli abitati di Rho e Gallarate*

*Progetto n°. 13380 del 8 Aprile 2003*

PROGETTO PRELIMINARE

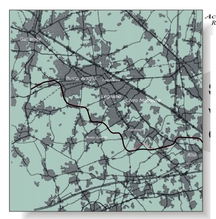Redatto con il coordinamento di: RegioneLombardia

Il progettista: bonifica

| | NOME | FIRMA | DATA |
|---|---|---|---|
| REDAZIONE | Geom. S. VISCHIONI | | Aprile 2003 |
| VERIFICA | Ing. M. ZANETTI | | Aprile 2003 |
| APPROVAZIONE | Ing. F. BOCCHETTO | | Aprile 2003 |

Titolo elaborato: SEZIONI STRADALI TIPOLOGICHE

All.to n.: 3.1.1

Elaborato: PPVP00A10 | Data: Aprile 2003 | REV.: A | FOGLIO: 1 DI 1 | SCALA: 1:200

| REV. | DESCRIZIONE | REDAZIONE NOME | REDAZIONE FIRMA | REDAZIONE DATA | VERIFICA NOME | VERIFICA FIRMA | VERIFICA DATA | APPROVAZIONE NOME | APPROVAZIONE FIRMA | APPROVAZIONE DATA |
|---|---|---|---|---|---|---|---|---|---|---|

Visto
Il Responsabile del Procedimento:
Dott. Ing. Ermino MUCELLI

Visto
Il Direttore Progetti:
Dott. Ing. Giuseppe BLANCHI