




PROSPETTO LONGITUDINALE scala 1:100

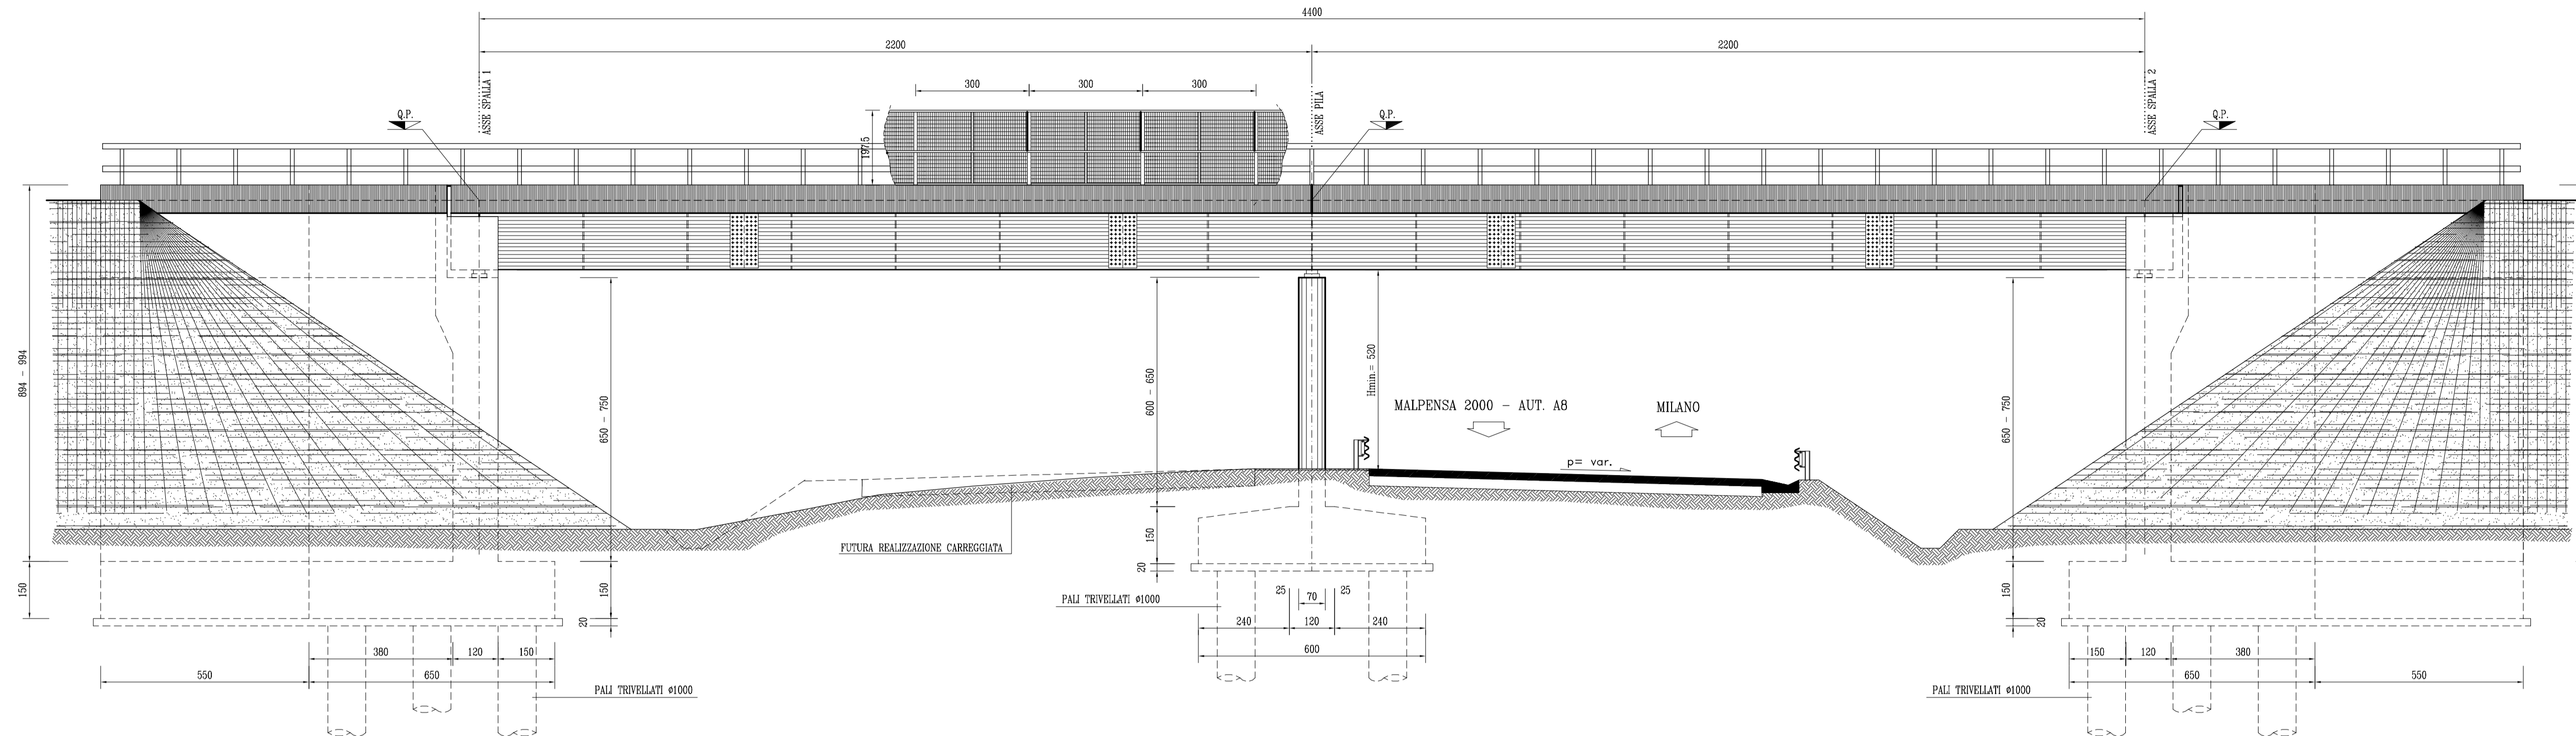


PROSPETTO LONGITUDINALE 1:100

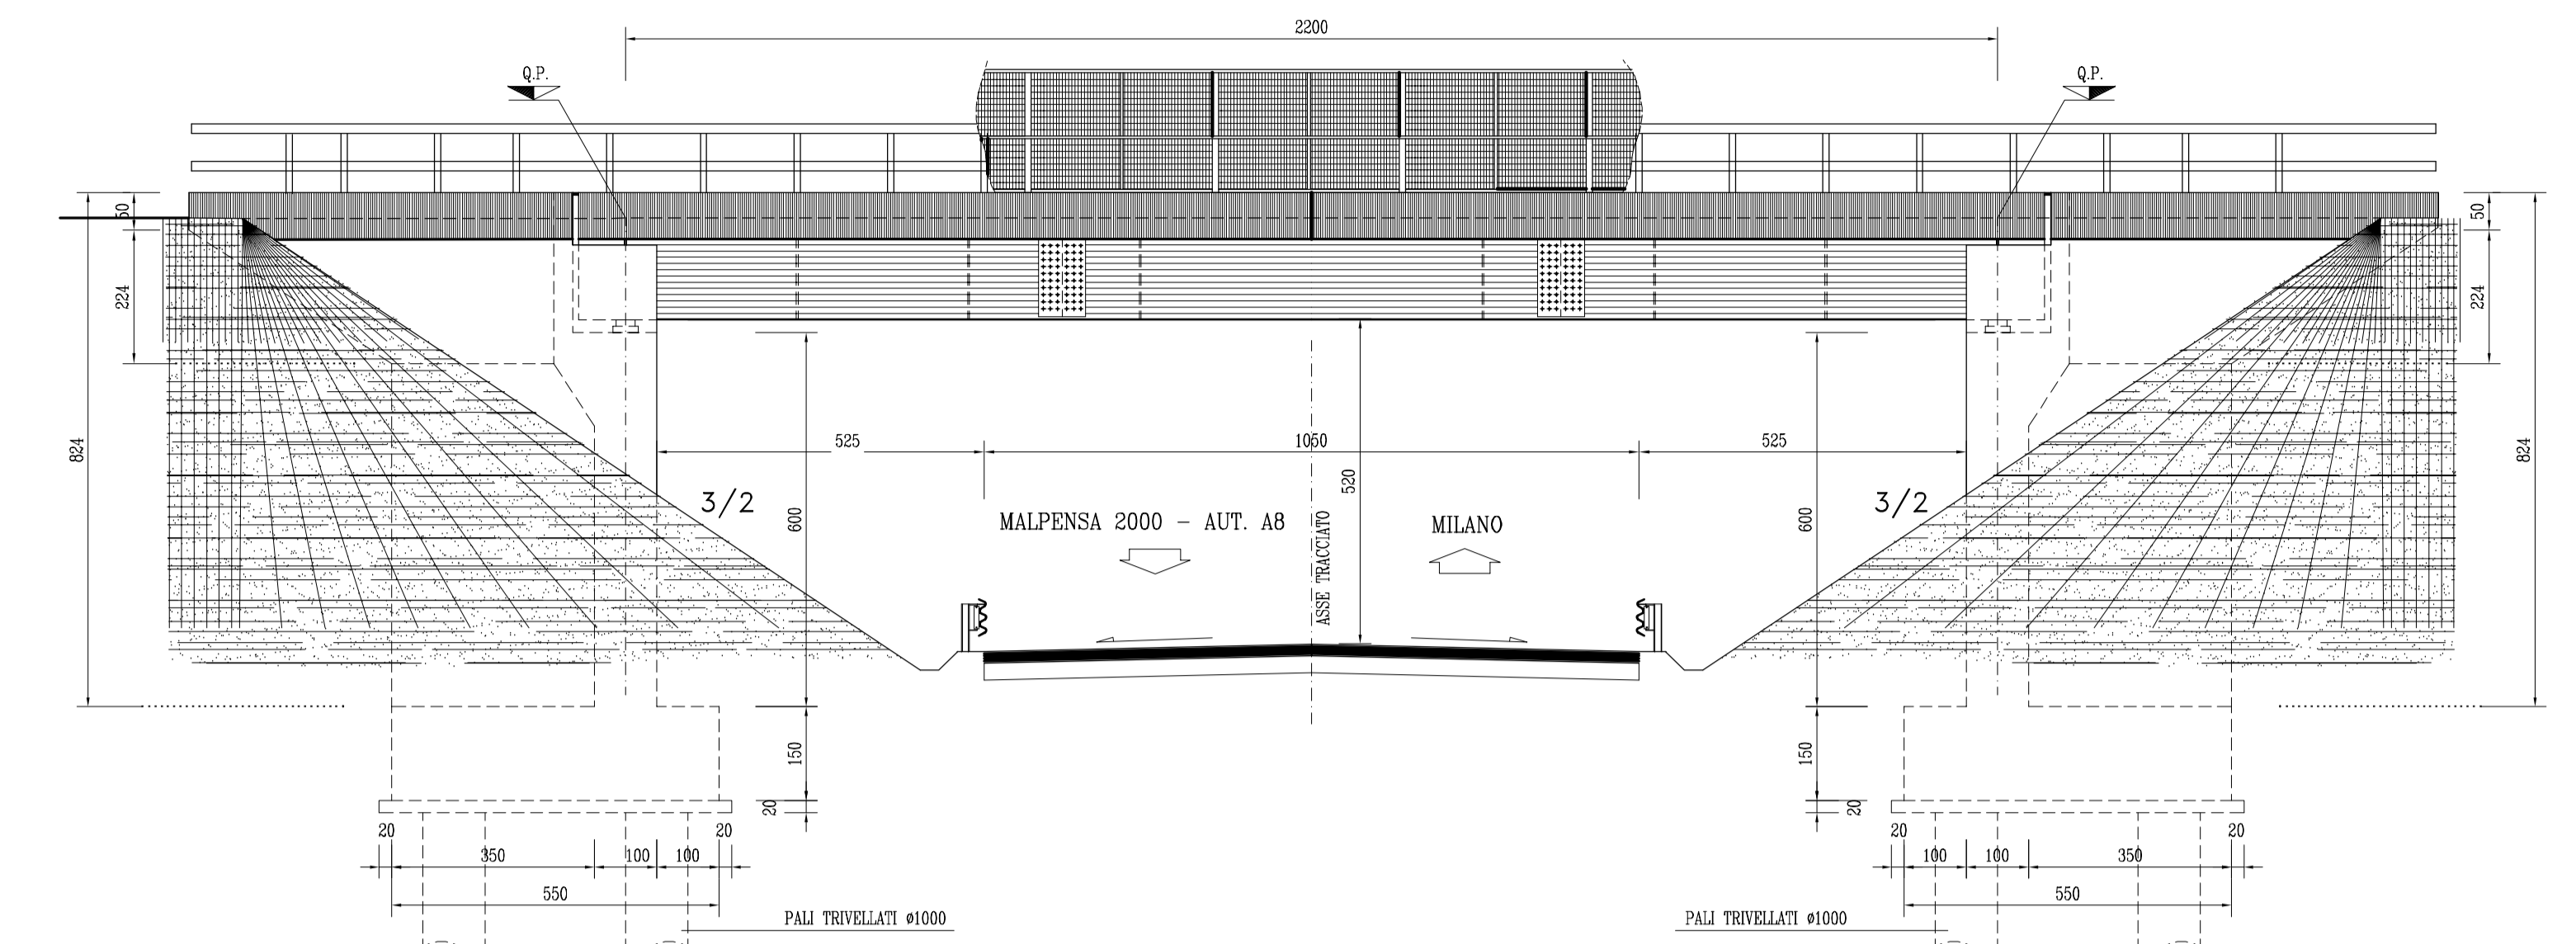


PIANTA SOTTOSTRUTTURE 1:100

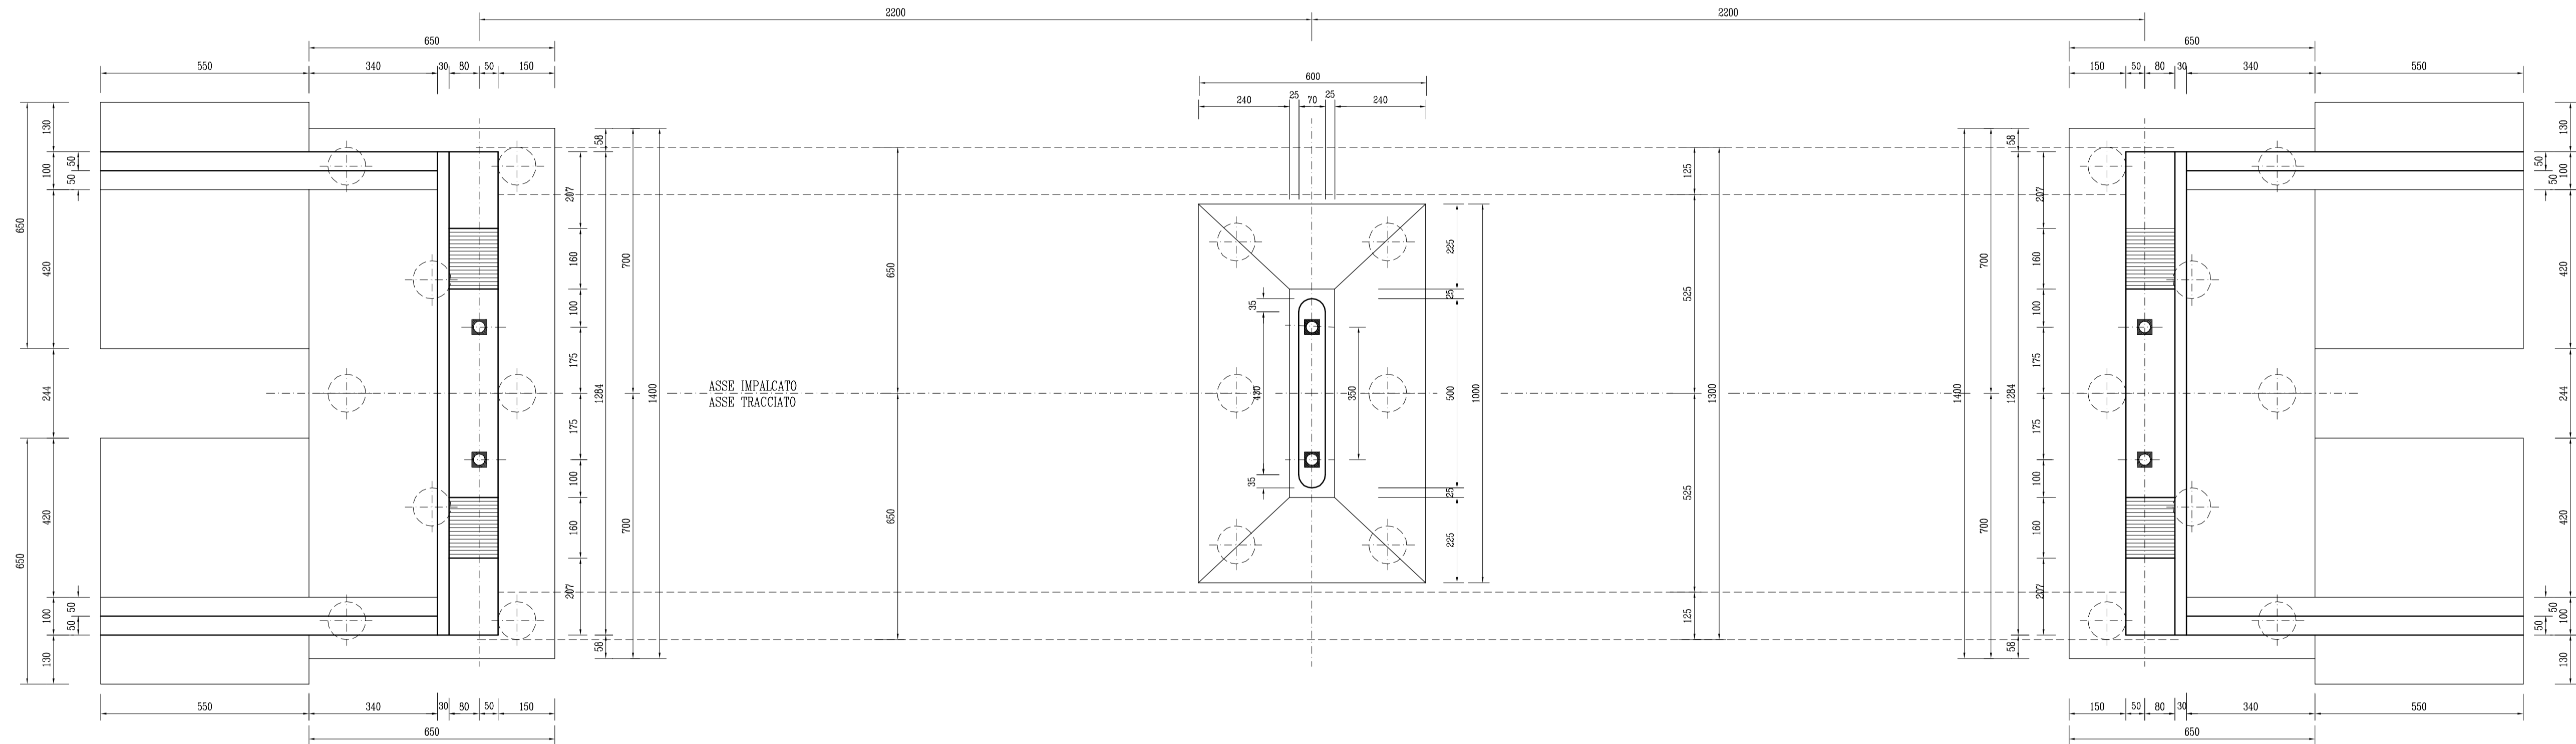


PIANTA SOTTOSTRUTTURE 1:100

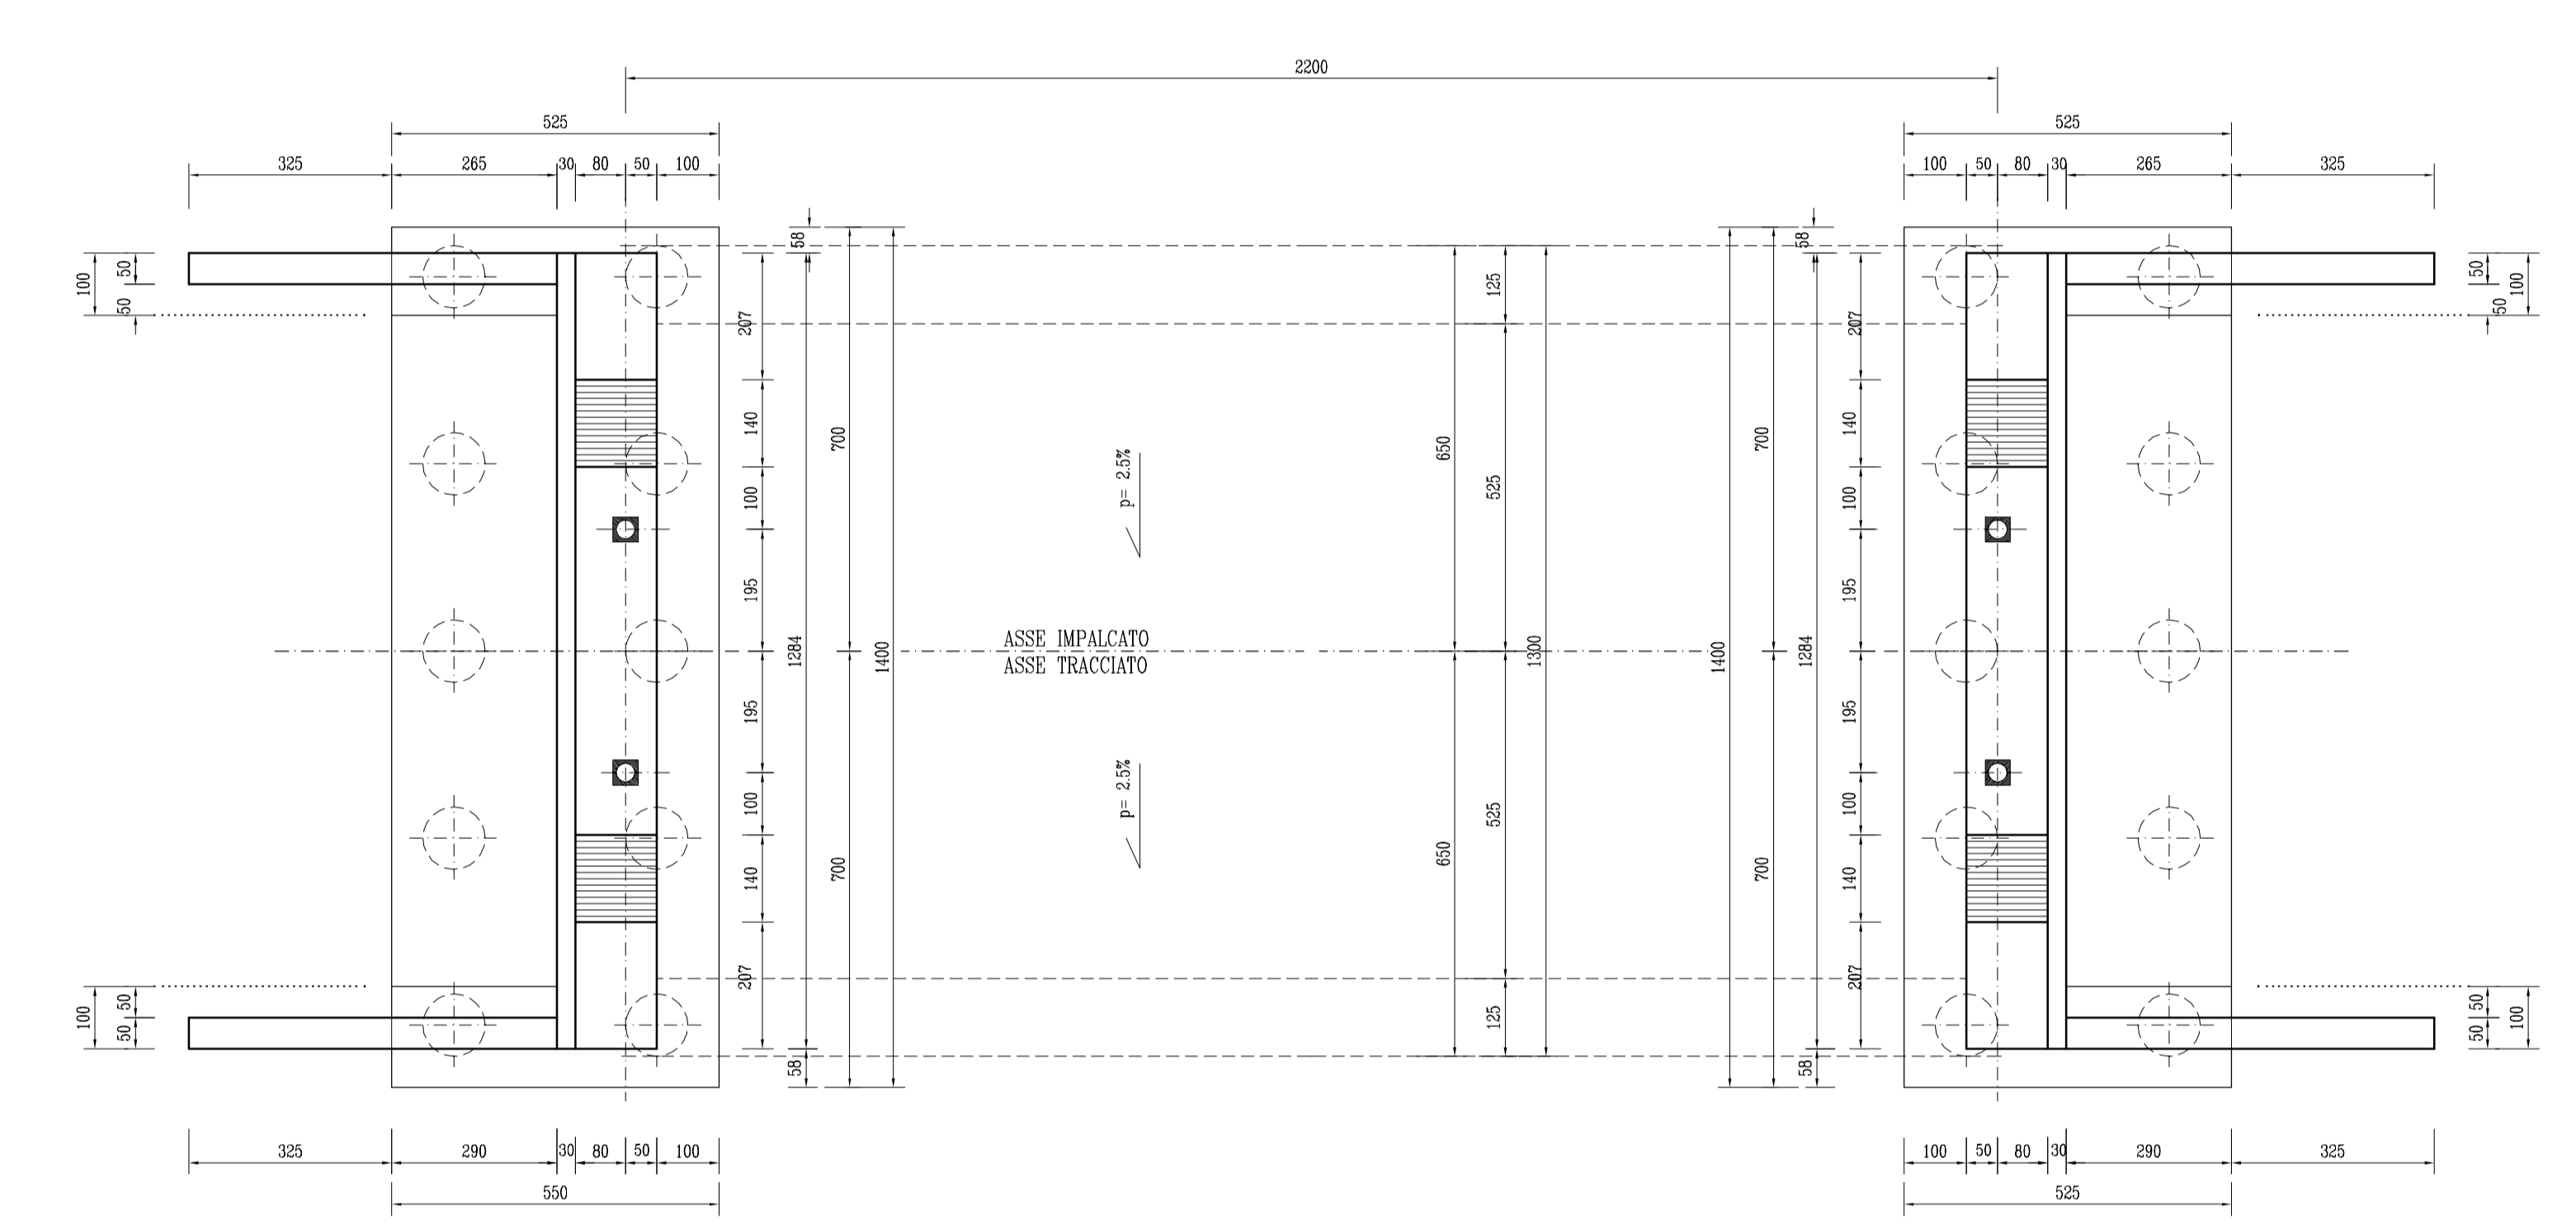

SEZIONE TRASVERSALE IMPALCATO scala 1:25

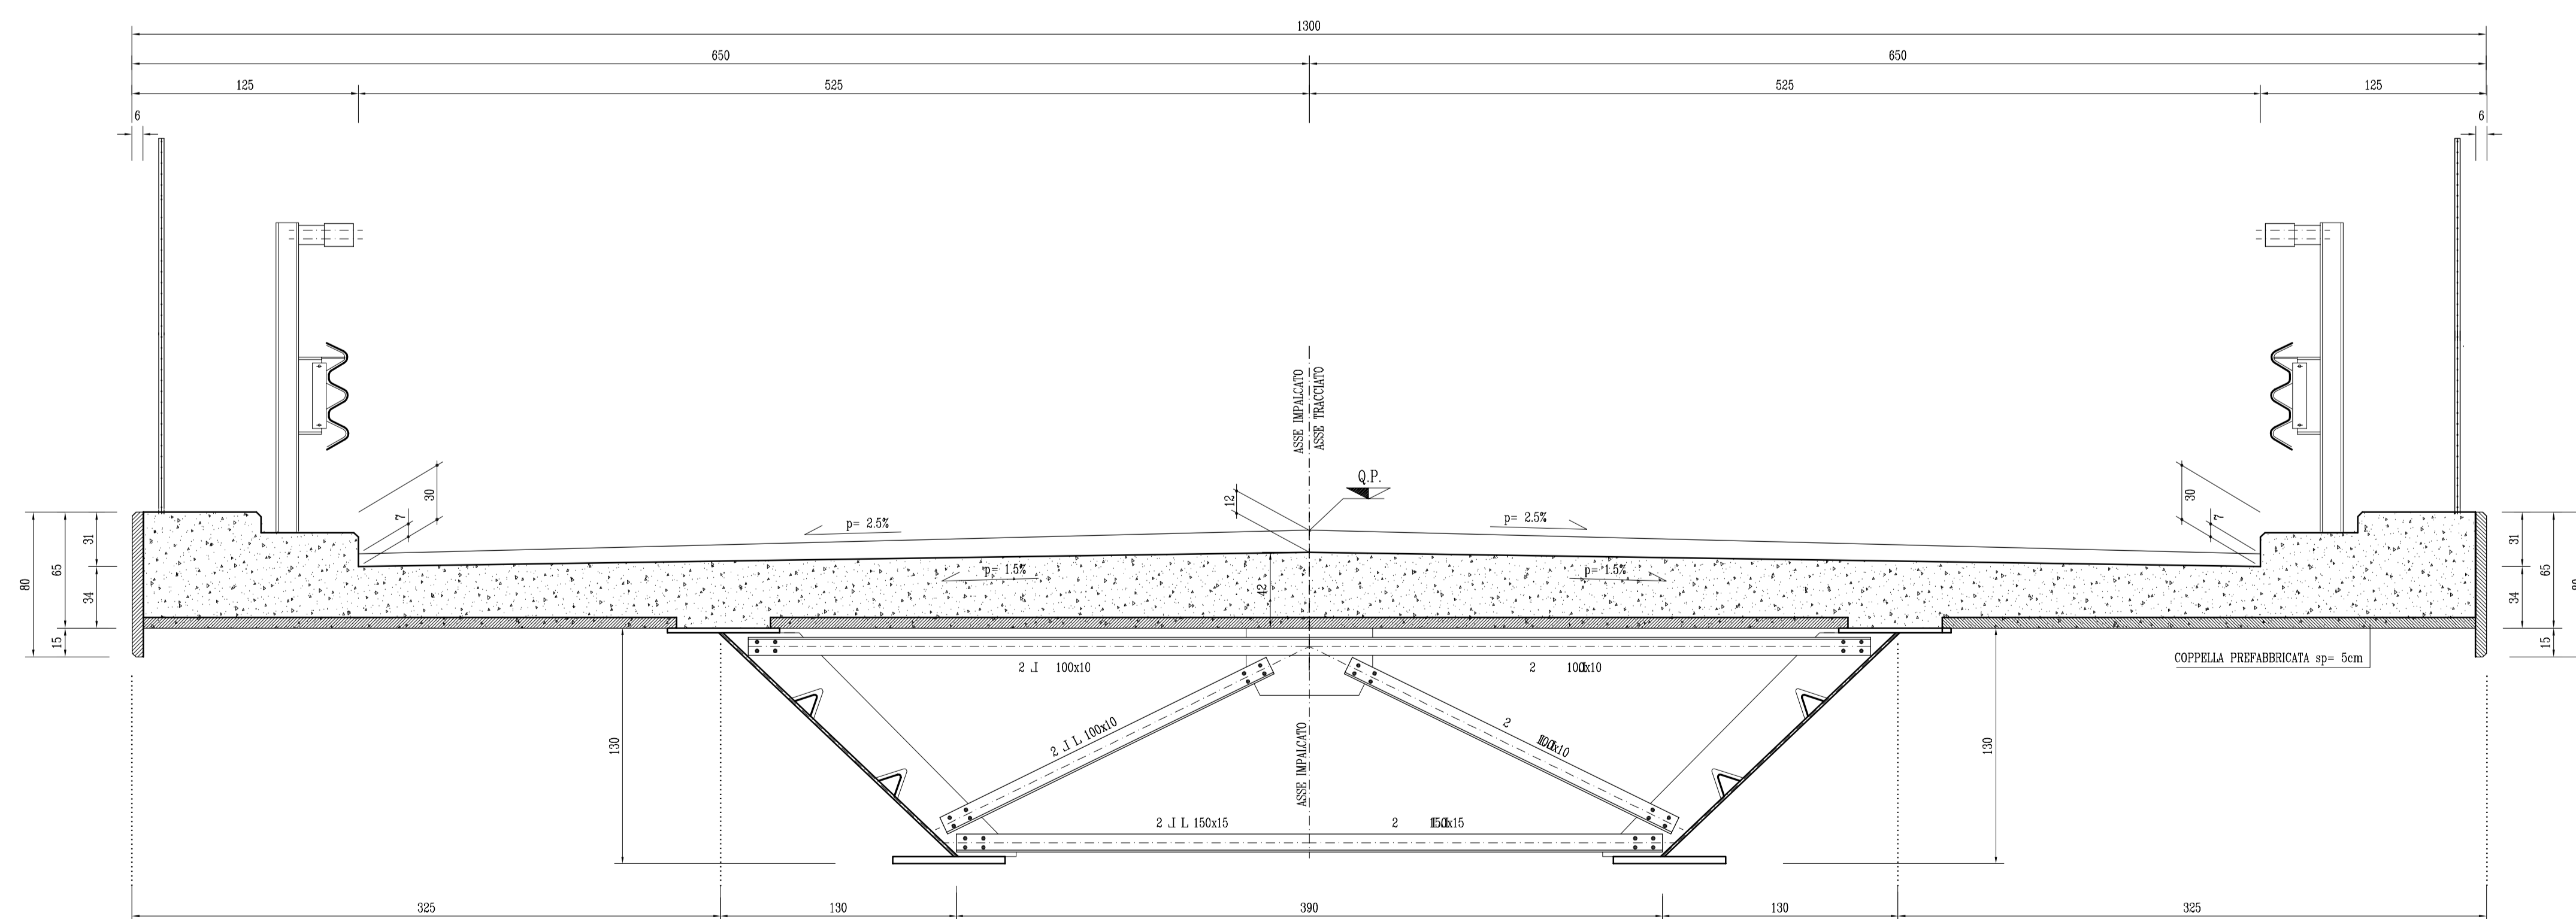


PARTICOLARE MARCIAPIEDE scala 1:20

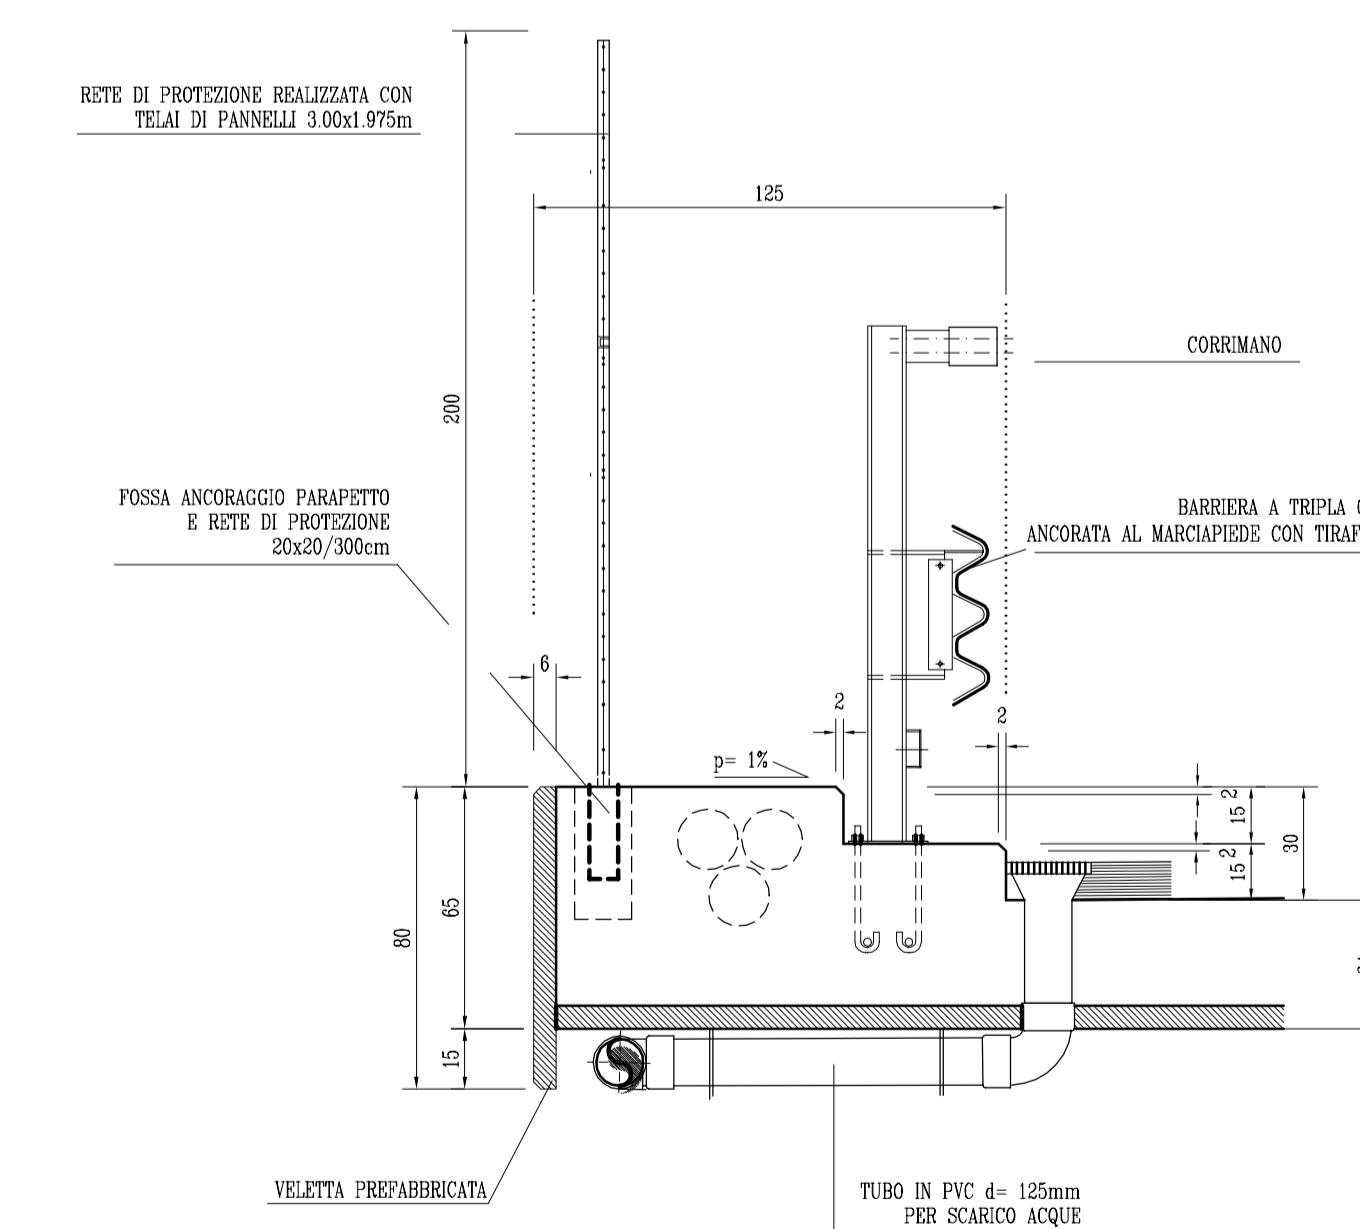

**CARATTERISTICHE MATERIALI**

- CALCESTRUZZO MAGRO**  
Dosaggio a 150kg di cemento per mc d'impasto
- CALCESTRUZZO PER PALI DI FONDAZIONE**  
Rck 25 N/mm<sup>2</sup>
- CALCESTRUZZO PER SOTTOSTRUTTURE**  
Rck 30 N/mm<sup>2</sup>
- CALCESTRUZZO PER SOLETTA D'IMPALCATO**  
Rck 30 N/mm<sup>2</sup>
- ACCIAIO PER IMPALCATO**  
Fe510
- ACCIAIO PER C.A.**  
FeB44k controllo

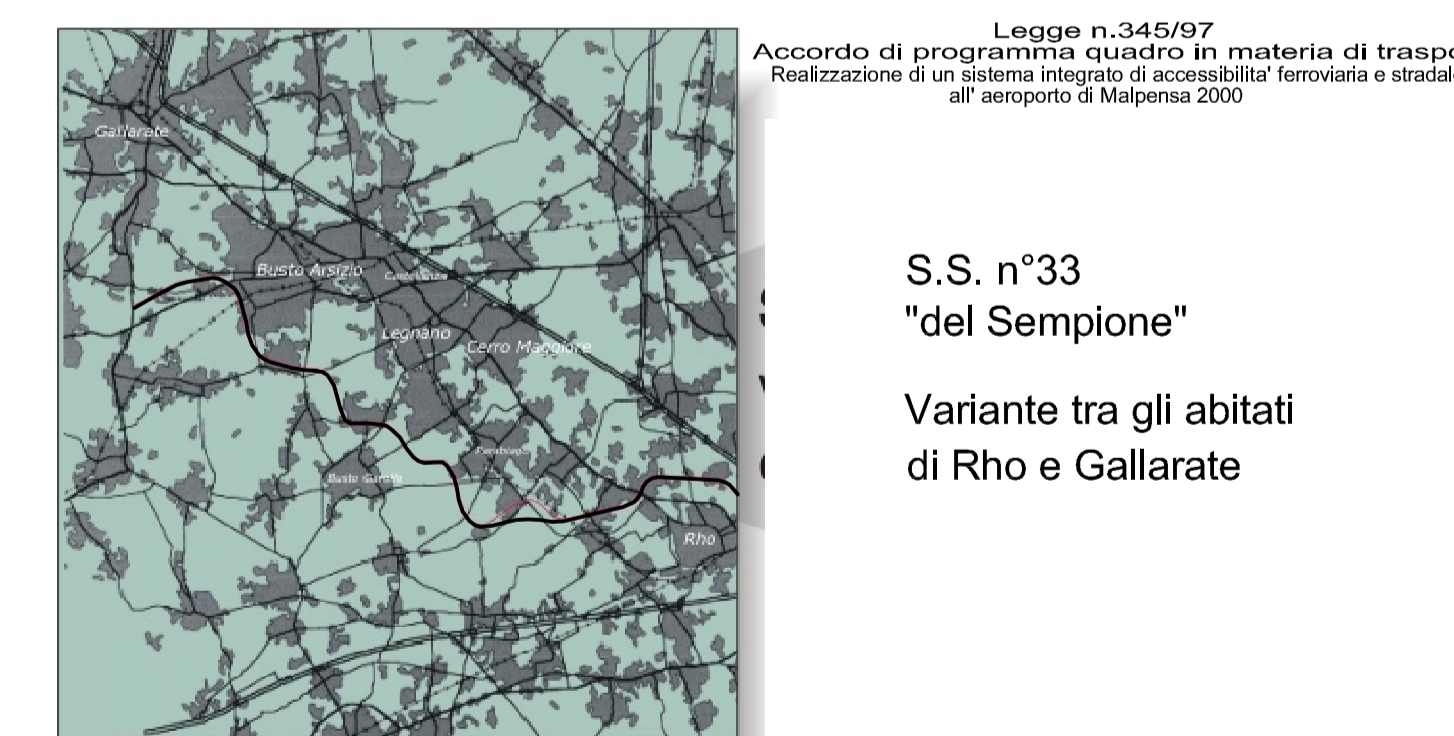

S.S. n°33  
"del Sempione"  
Variante tra gli abitati di Rho e Gallarate

Progetto n°. 13380 del 8 Aprile 2003

**PROGETTO PRELIMINARE**

Redatto con il coordinamento di: <b>Regione Lombardia</b>		NOBILITÀ	FIRMA	DATA
Il progettista: <b>bonifica</b>		REDAZIONE	Geom. S. VISCHIONI	Aprile 2003
Titolare elaborazione: <b>SEZIONI TIPOLOGICHE OPERE D'ARTE MINORI (1 di 4)</b>		VERIFICA	Ing. M. ZANETTI	Aprile 2003
Sottopasso l= 22.00 m		APPROVAZIONE	Ing. F. BOCCETTO	Aprile 2003
Allo n. <b>3.4.1</b>		REDAZIONE	NOBILITÀ	FIRMA
Data: Aprile 2003		VERIFICA	NOBILITÀ	FIRMA
REV. <b>P/PV/P00A/18</b>		APPROVAZIONE	NOBILITÀ	FIRMA
Elaborato da: <b>P/PV/P00A/18</b>		VERIFICA	NOBILITÀ	FIRMA
DESCRIZIONE		VERIFICA	NOBILITÀ	FIRMA
Titolo Progetto		VERIFICA	NOBILITÀ	FIRMA
Data Ing. Giuseppe MELACCA		APPROVAZIONE	NOBILITÀ	FIRMA
		VERIFICA	NOBILITÀ	FIRMA
		APPROVAZIONE	NOBILITÀ	FIRMA