


PARTICOLARE "A" scala 1:25

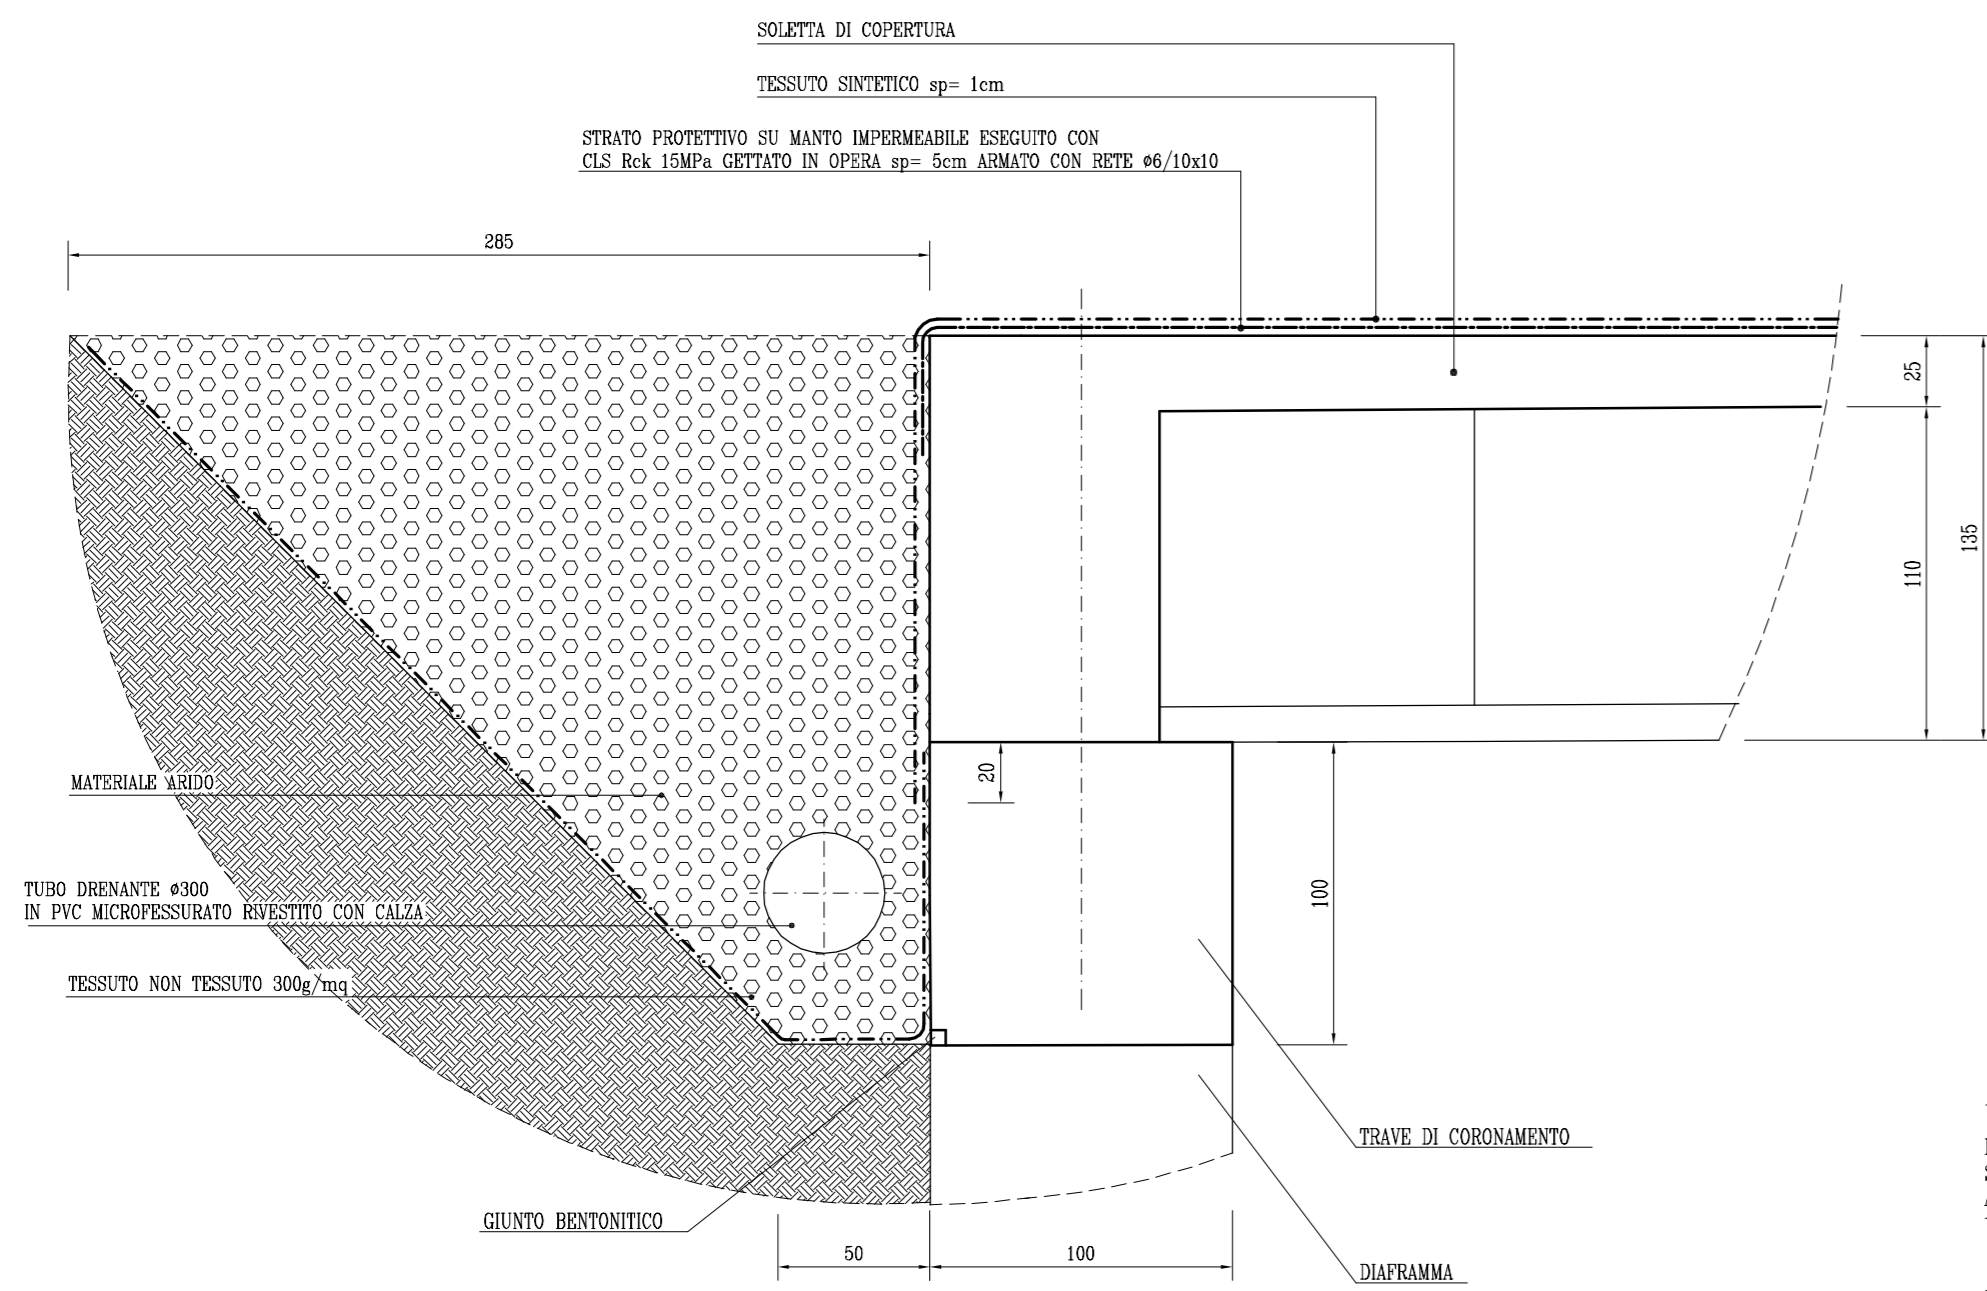


CARATTERISTICHE MATERIALI
CALCESTRUZZO MAGRO
 Dosaggio a 150kg di cemento per mc d'impasto
CALCESTRUZZO PER DIAFRAMMI
 Rck 30 N/mm²
CALCESTRUZZO PER ELEMENTI PREFABBRICATI
 Rck 45 N/mm²
CALCESTRUZZO SOLETTA DI COPERTURA
 Rck 95 N/mm²
ACCIAIO
 FeB44k controllato



DIAFRAMMA
 IMPERMEABILIZZAZIONE CON
 STRESCIA DA 60cm DI BENTONITE SODICA
 A CAVALLO DEI GIUNTI
CITTO
 RIVESTIMENTO CON LASTRE
 PREFABBRICATE sp= 25-31cm

SEZIONE TRASVERSALE scala 1:50

SEZIONE ORTOGONALE AL TRACCIATO

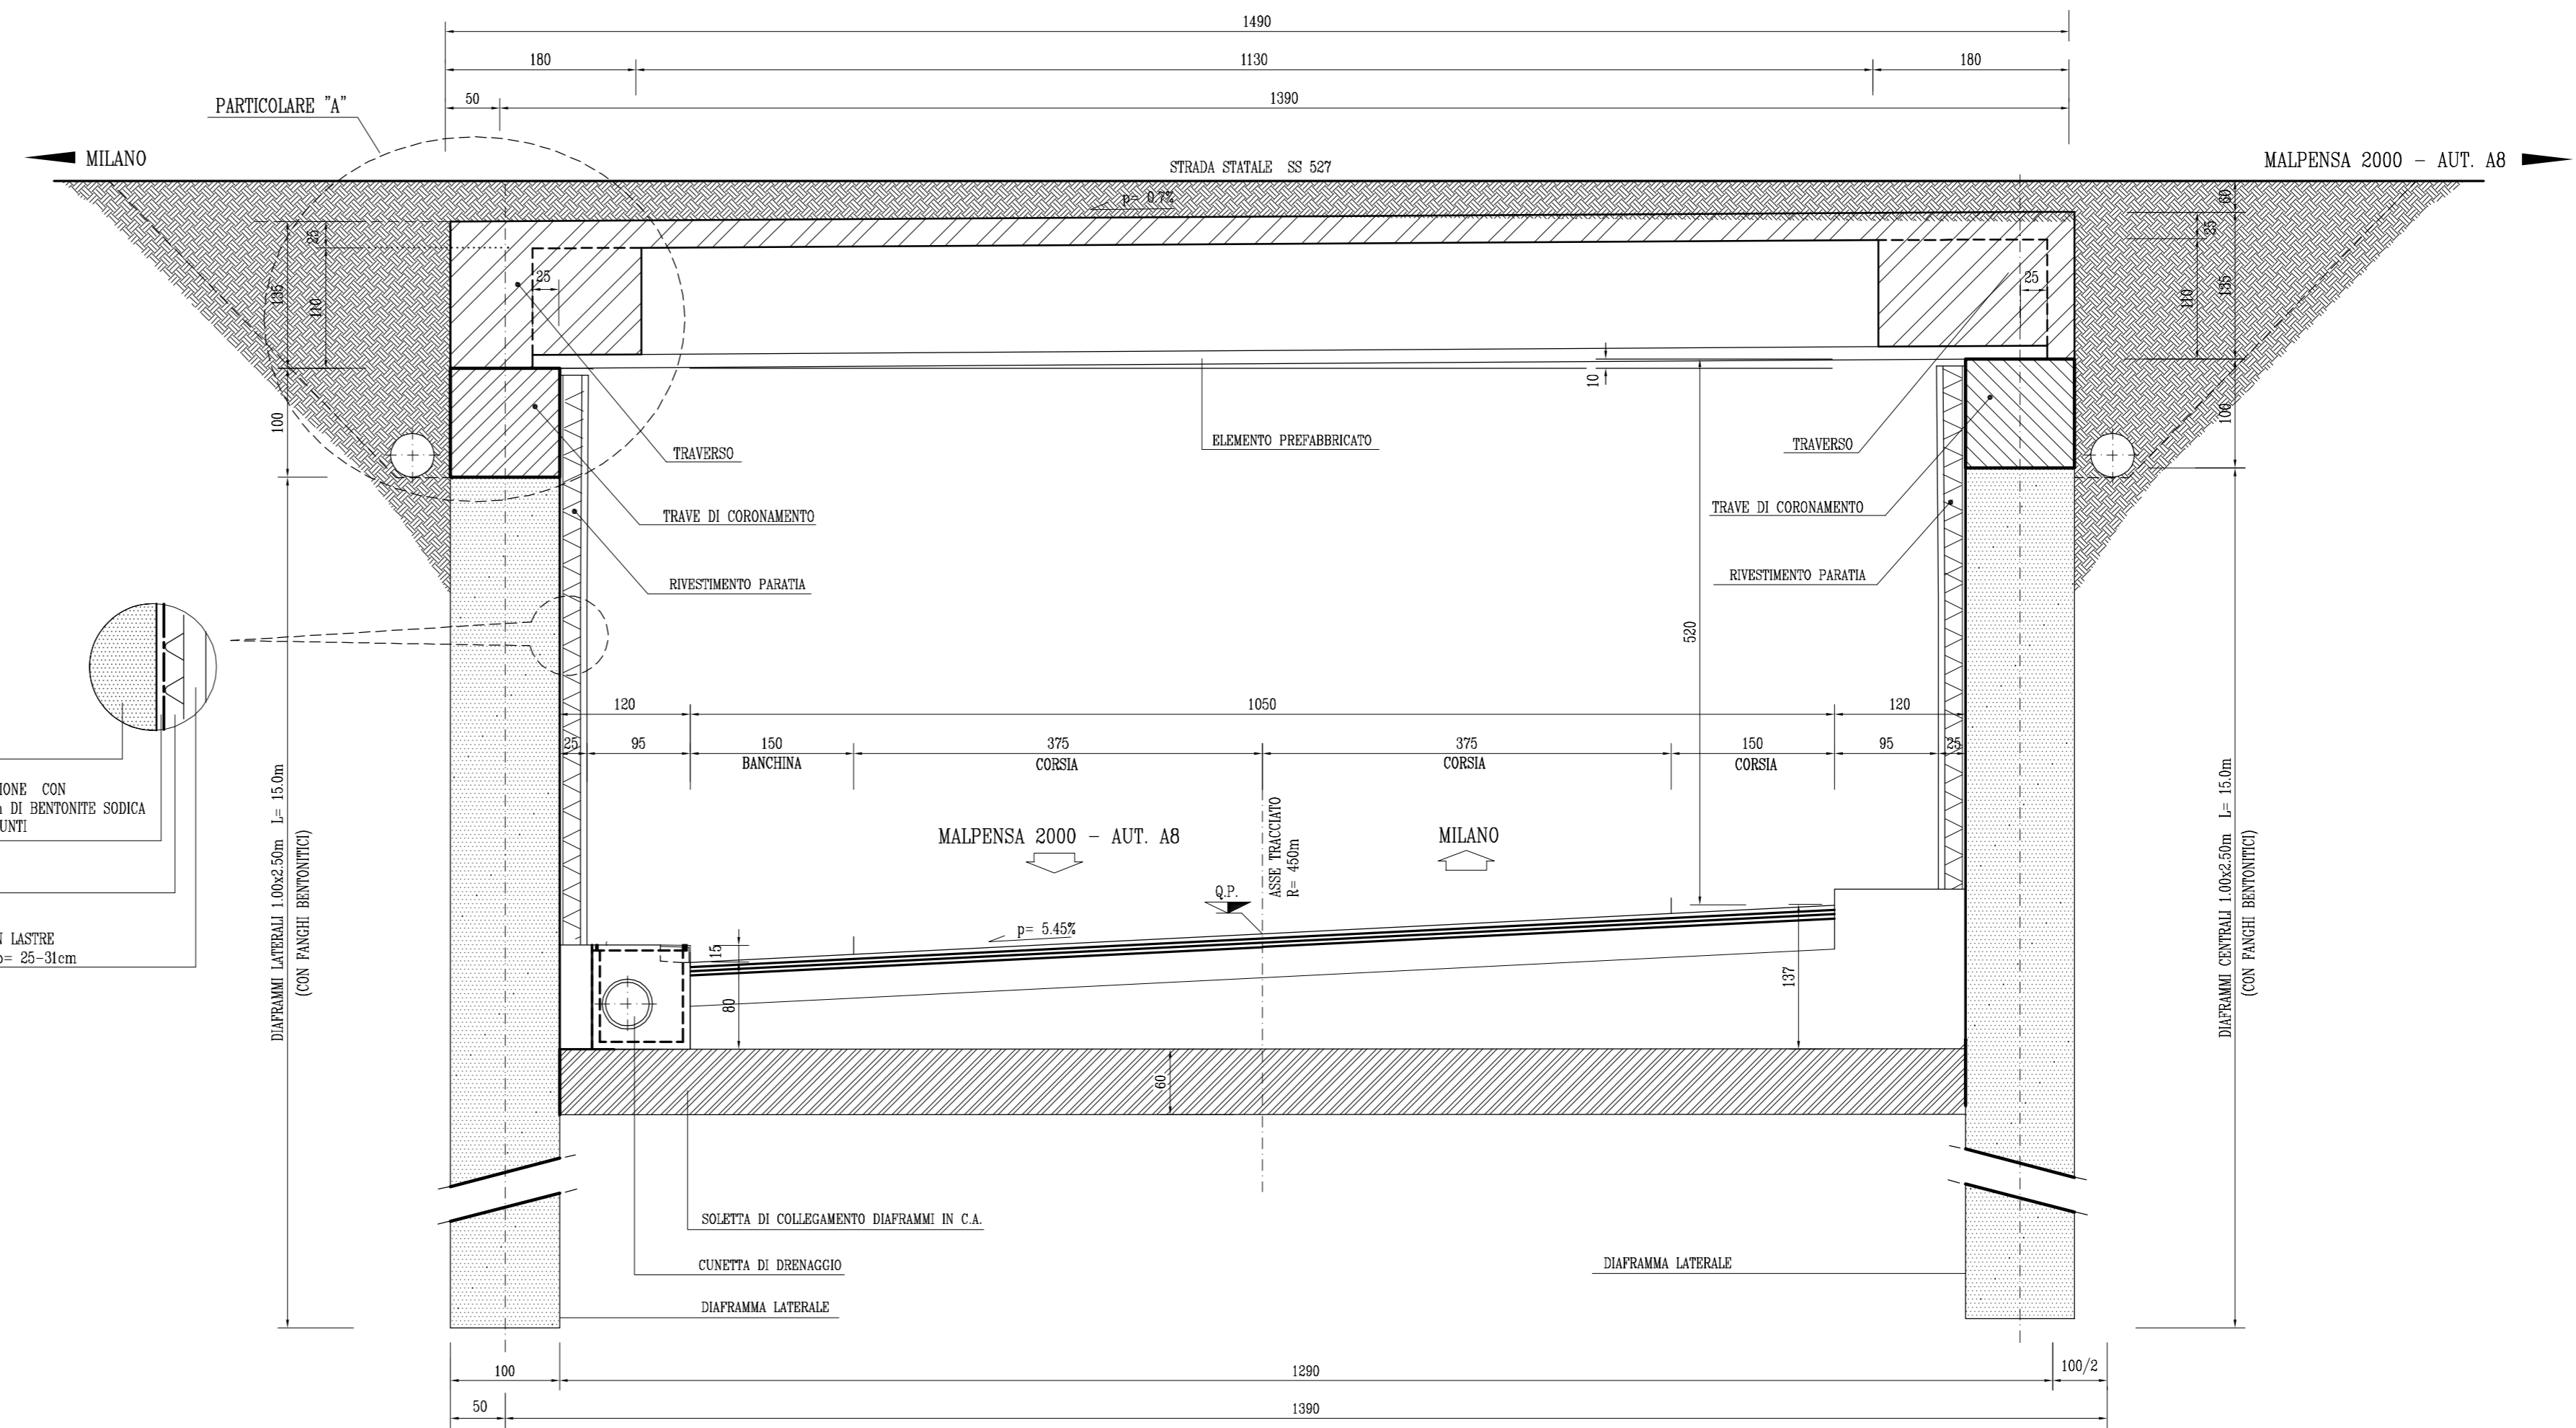

SEZIONE LONGITUDINALE scala 1:100

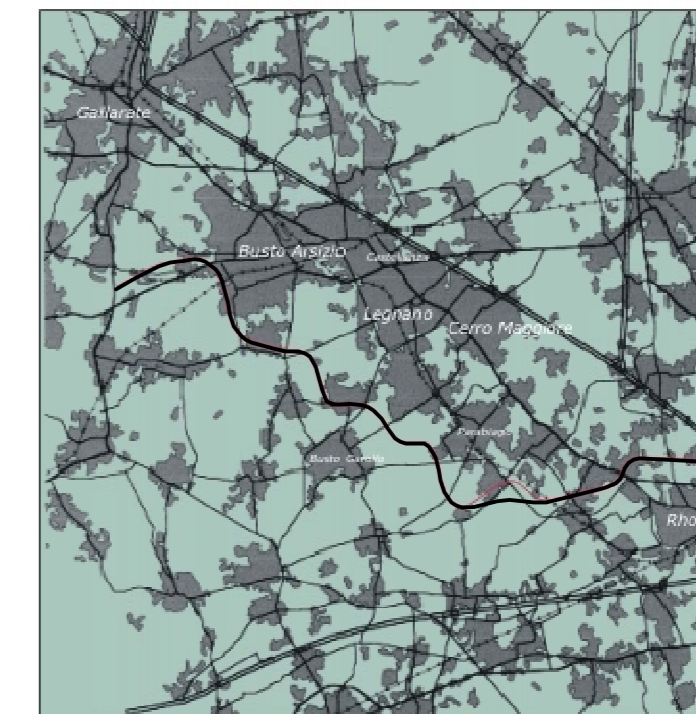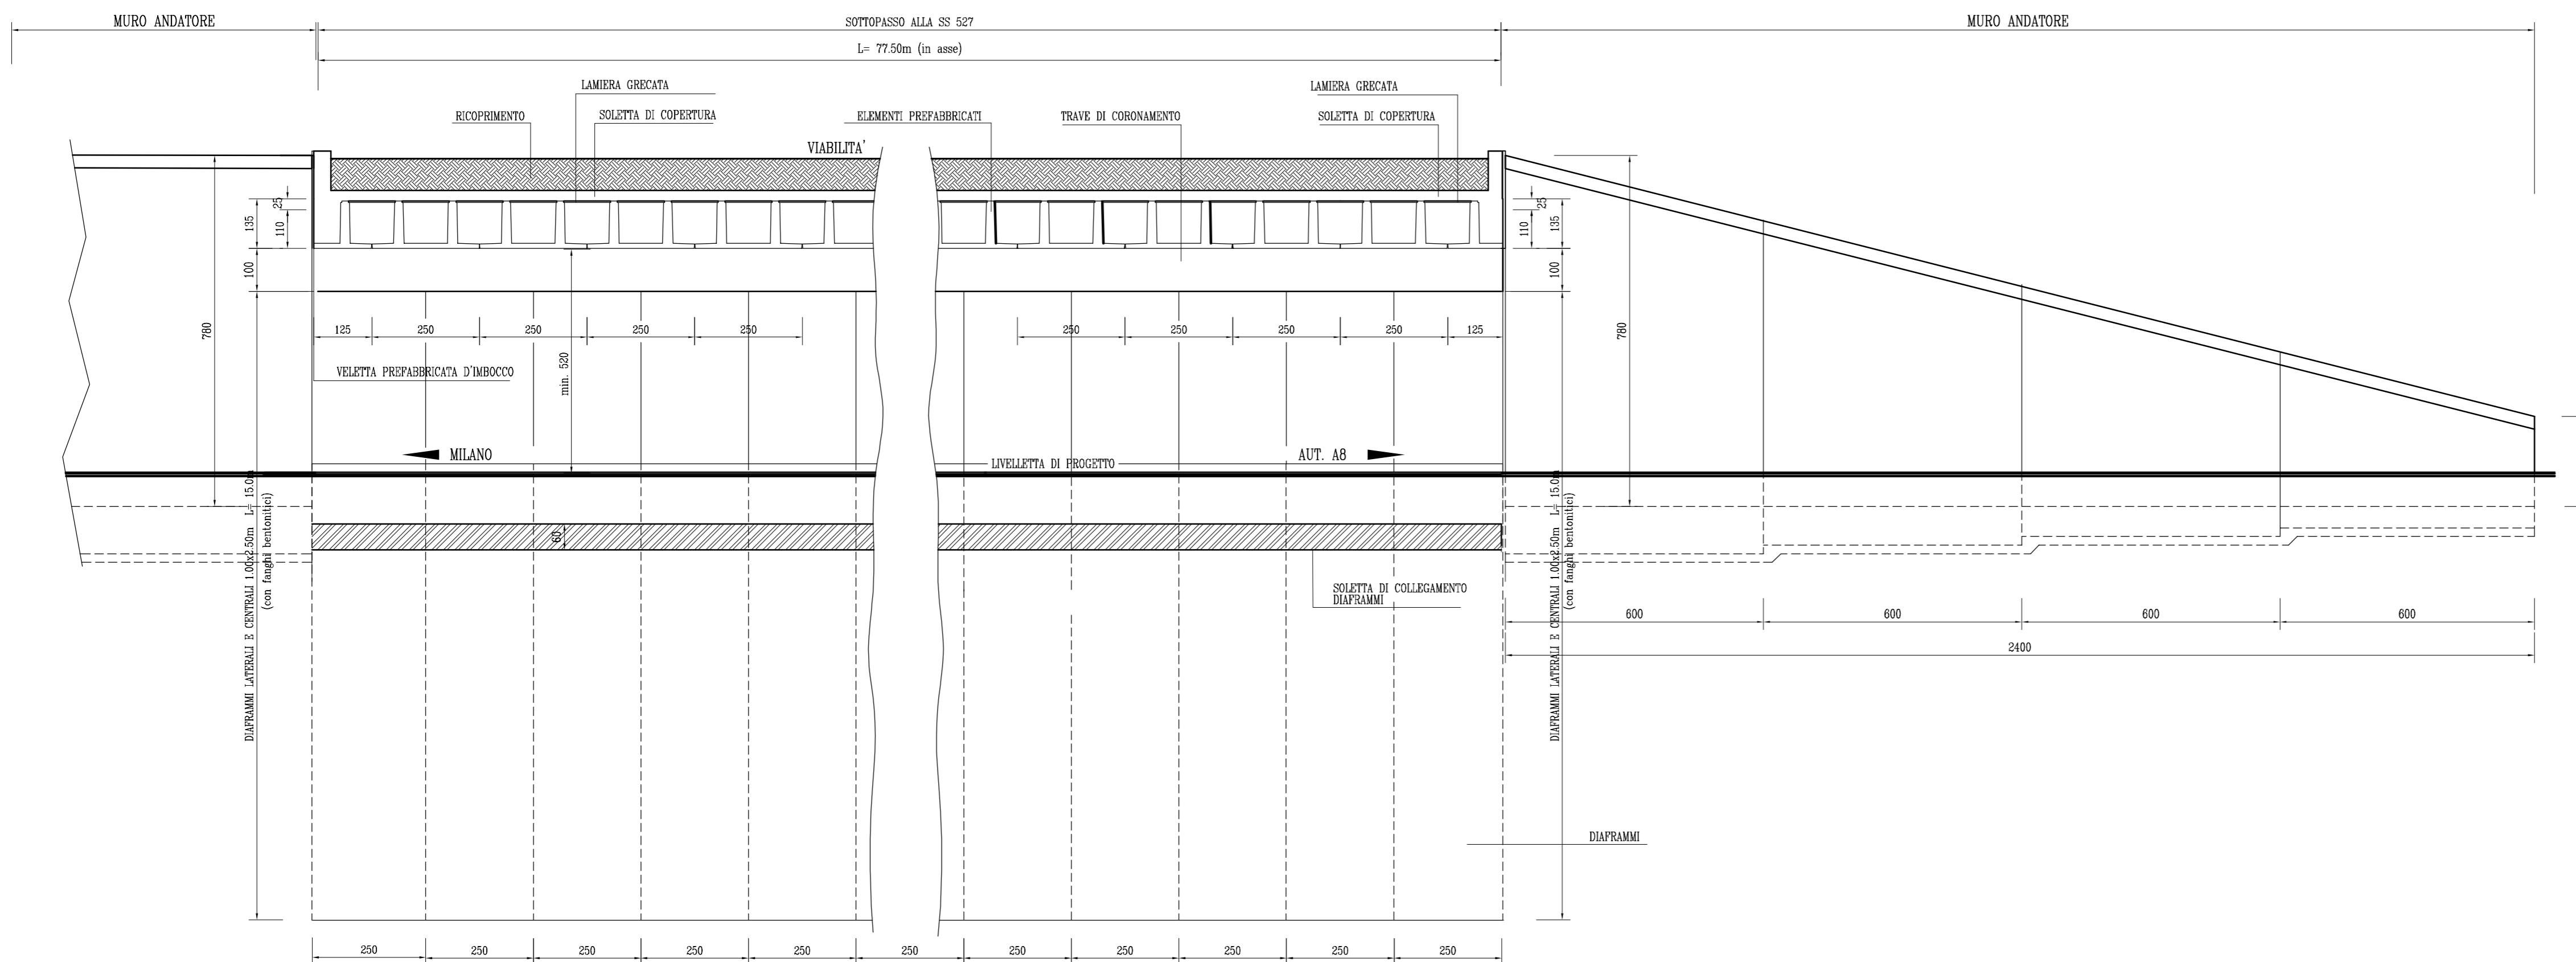

Legge n.345/97
 Accordo di programma quadro in materia di trasporti
 Realizzazione di un sistema integrato di accessibilità ferroviaria e stradale
 all'aeroporto di Malpensa 2000

S.S. n°33
 "del Sempione"
 Variante tra gli abitati
 di Rho e Gallarate

Progetto n°. 13380 del 8 Aprile 2003

PROGETTO PRELIMINARE

Redatto con il coordinamento di:

Il progettista:

Titolo elaborato:
SEZIONI TIPOLOGICHE OPERE D'ARTE MINORI (3 di 4)
 Sottopasso SS 527

All.to n.:
3.4.2

Elaborato:	P/PV/P/00/A/19	Data:	Aprile 2003	REV.	A	FOGLIO	7/7	SCALA:	VARIE
REDAZIONE	Geom. S. VISCHIONI	FIRMA	Aprile 2003	VERIFICA	Ing. M. ZANETTI	DATA	Aprile 2003	APPROVAZIONE	Ing. F. BOCCHETTO
DESCRIZIONE	Nome	Firma	Data	VERIFICA	Nome	Firma	Data	APPROVAZIONE	Nome
Via		La Sezione Progett.		Via		Il Responsabile del Procedimento:			
Dist. Ing. Giuseppe BIANCIA				Dist. Ing. Estimo MUCELLI					