



ATTUAZIONE DELLA RETE ECOLOGICA - PARTE EST

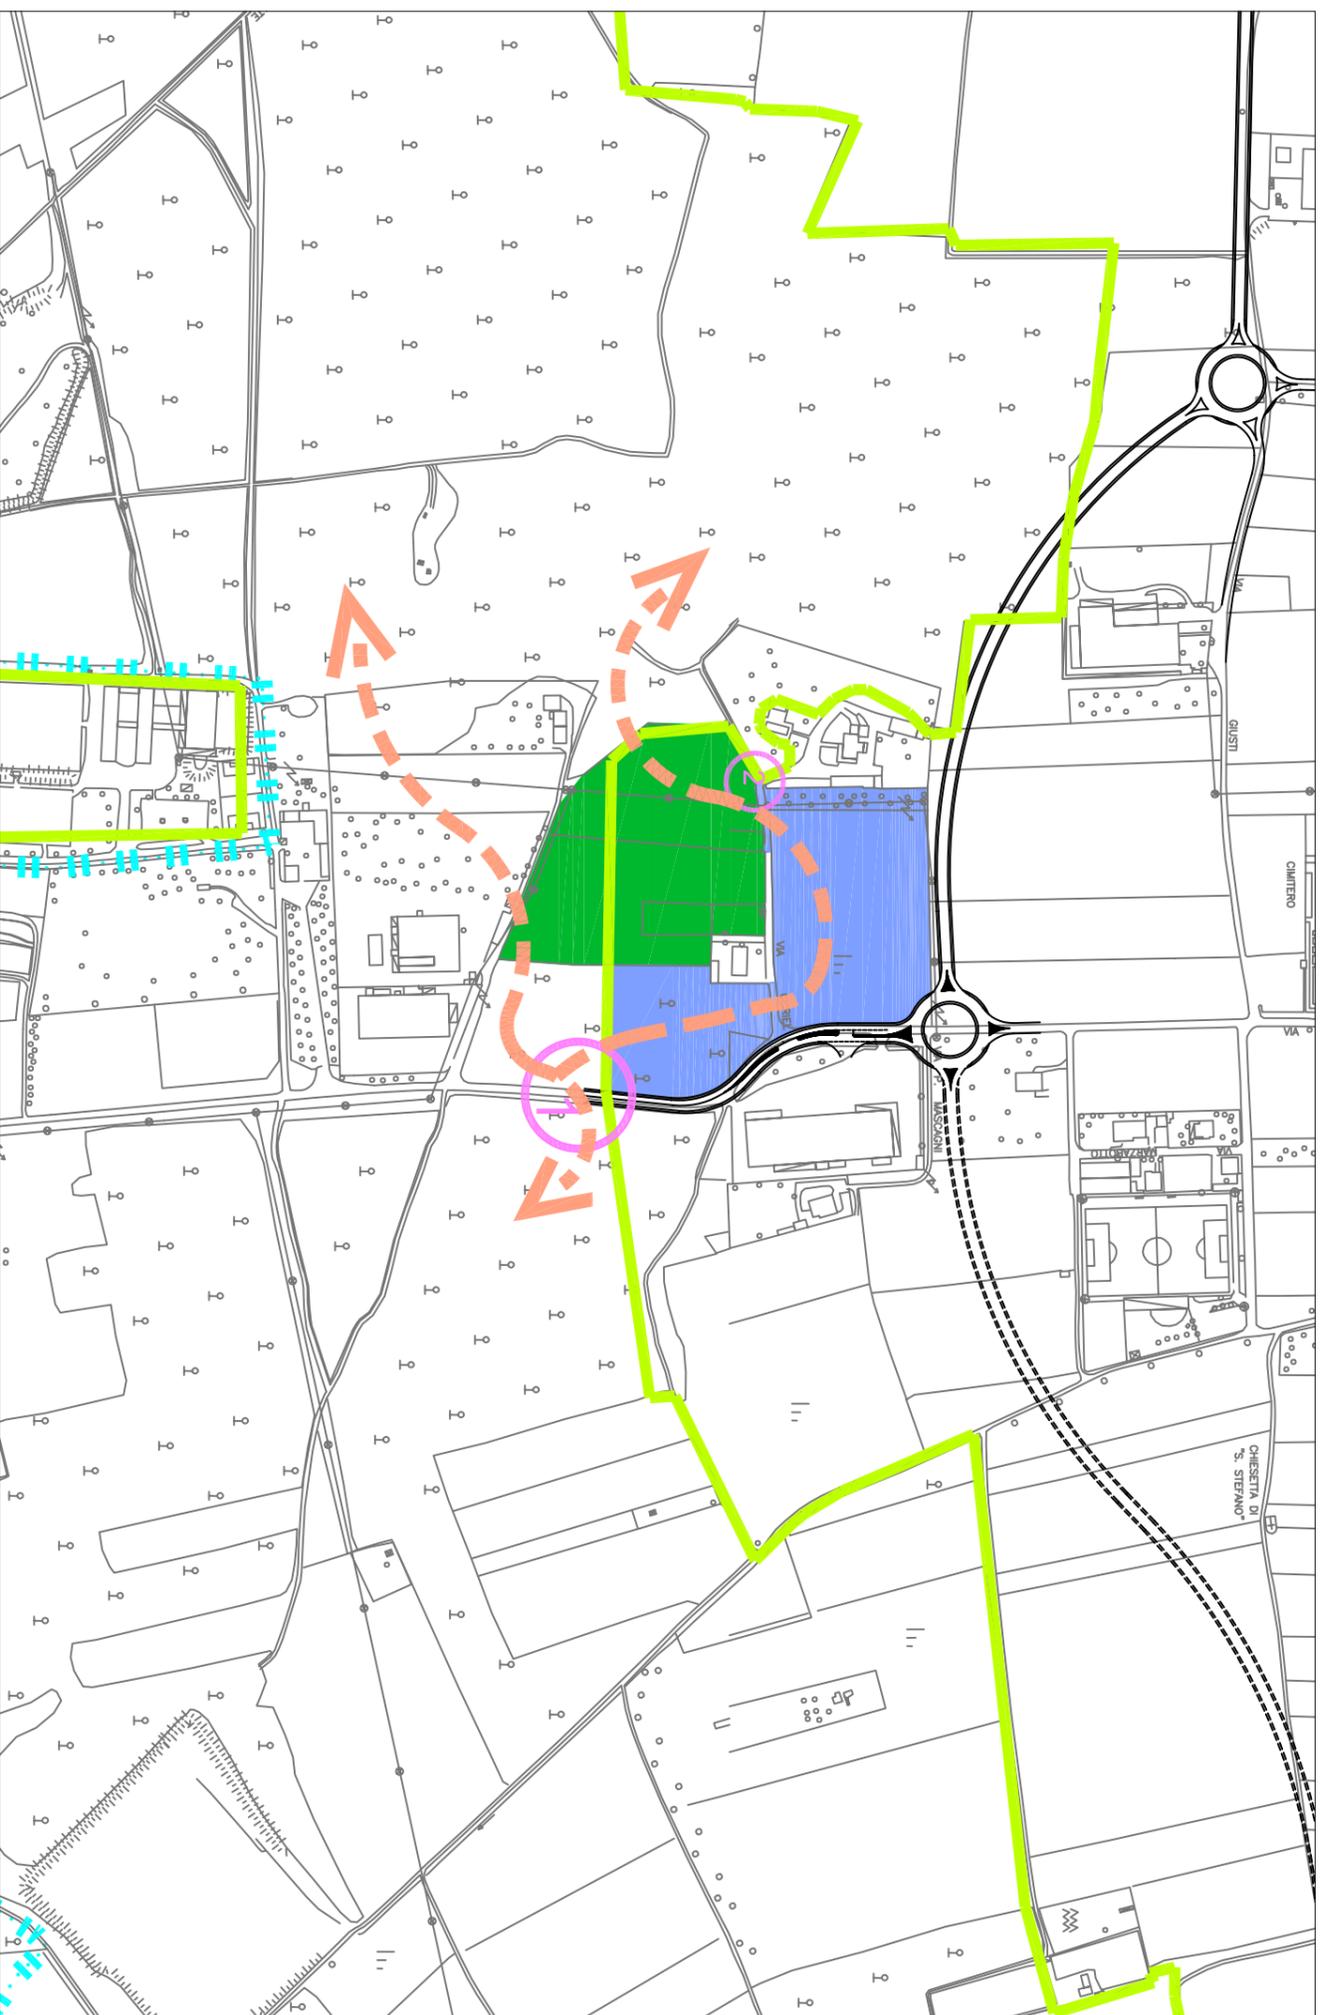

scala 1:5000

OPERE TIPO DA PTCP PER LA SOLUZIONE DELLE AREE CRITICHE

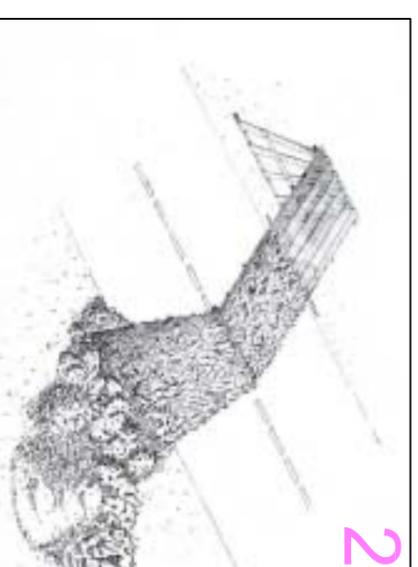

Stato attuale
Area prevalentemente agricola, con presenza di insediamenti produttivi. E' parzialmente inclusa nel PLUS delle Rogghe

Problematiche / Criticità/ Opportunità
L'area corrisponde ad uno dei varchi della rete ecologica primaria, individuati dal PTCP.

Il varco in comune di Magnago è fortemente penalizzato dalla presenza di un capannone all'interno dell'area strategica individuata dal PTCP

Criteri di trasformazione

Si presenta un indirizzo di articolazione delle aree funzionali alla rete ecologica, con l'individuazione delle criticità e il suggerimento riguardante le opere tipo opportune per mitigare le criticità dovute alla presenza delle infrastrutture.