



ELEMENTI DI INTERESSE STORICO ARCHITETTONICO E PAESAGGISTICO

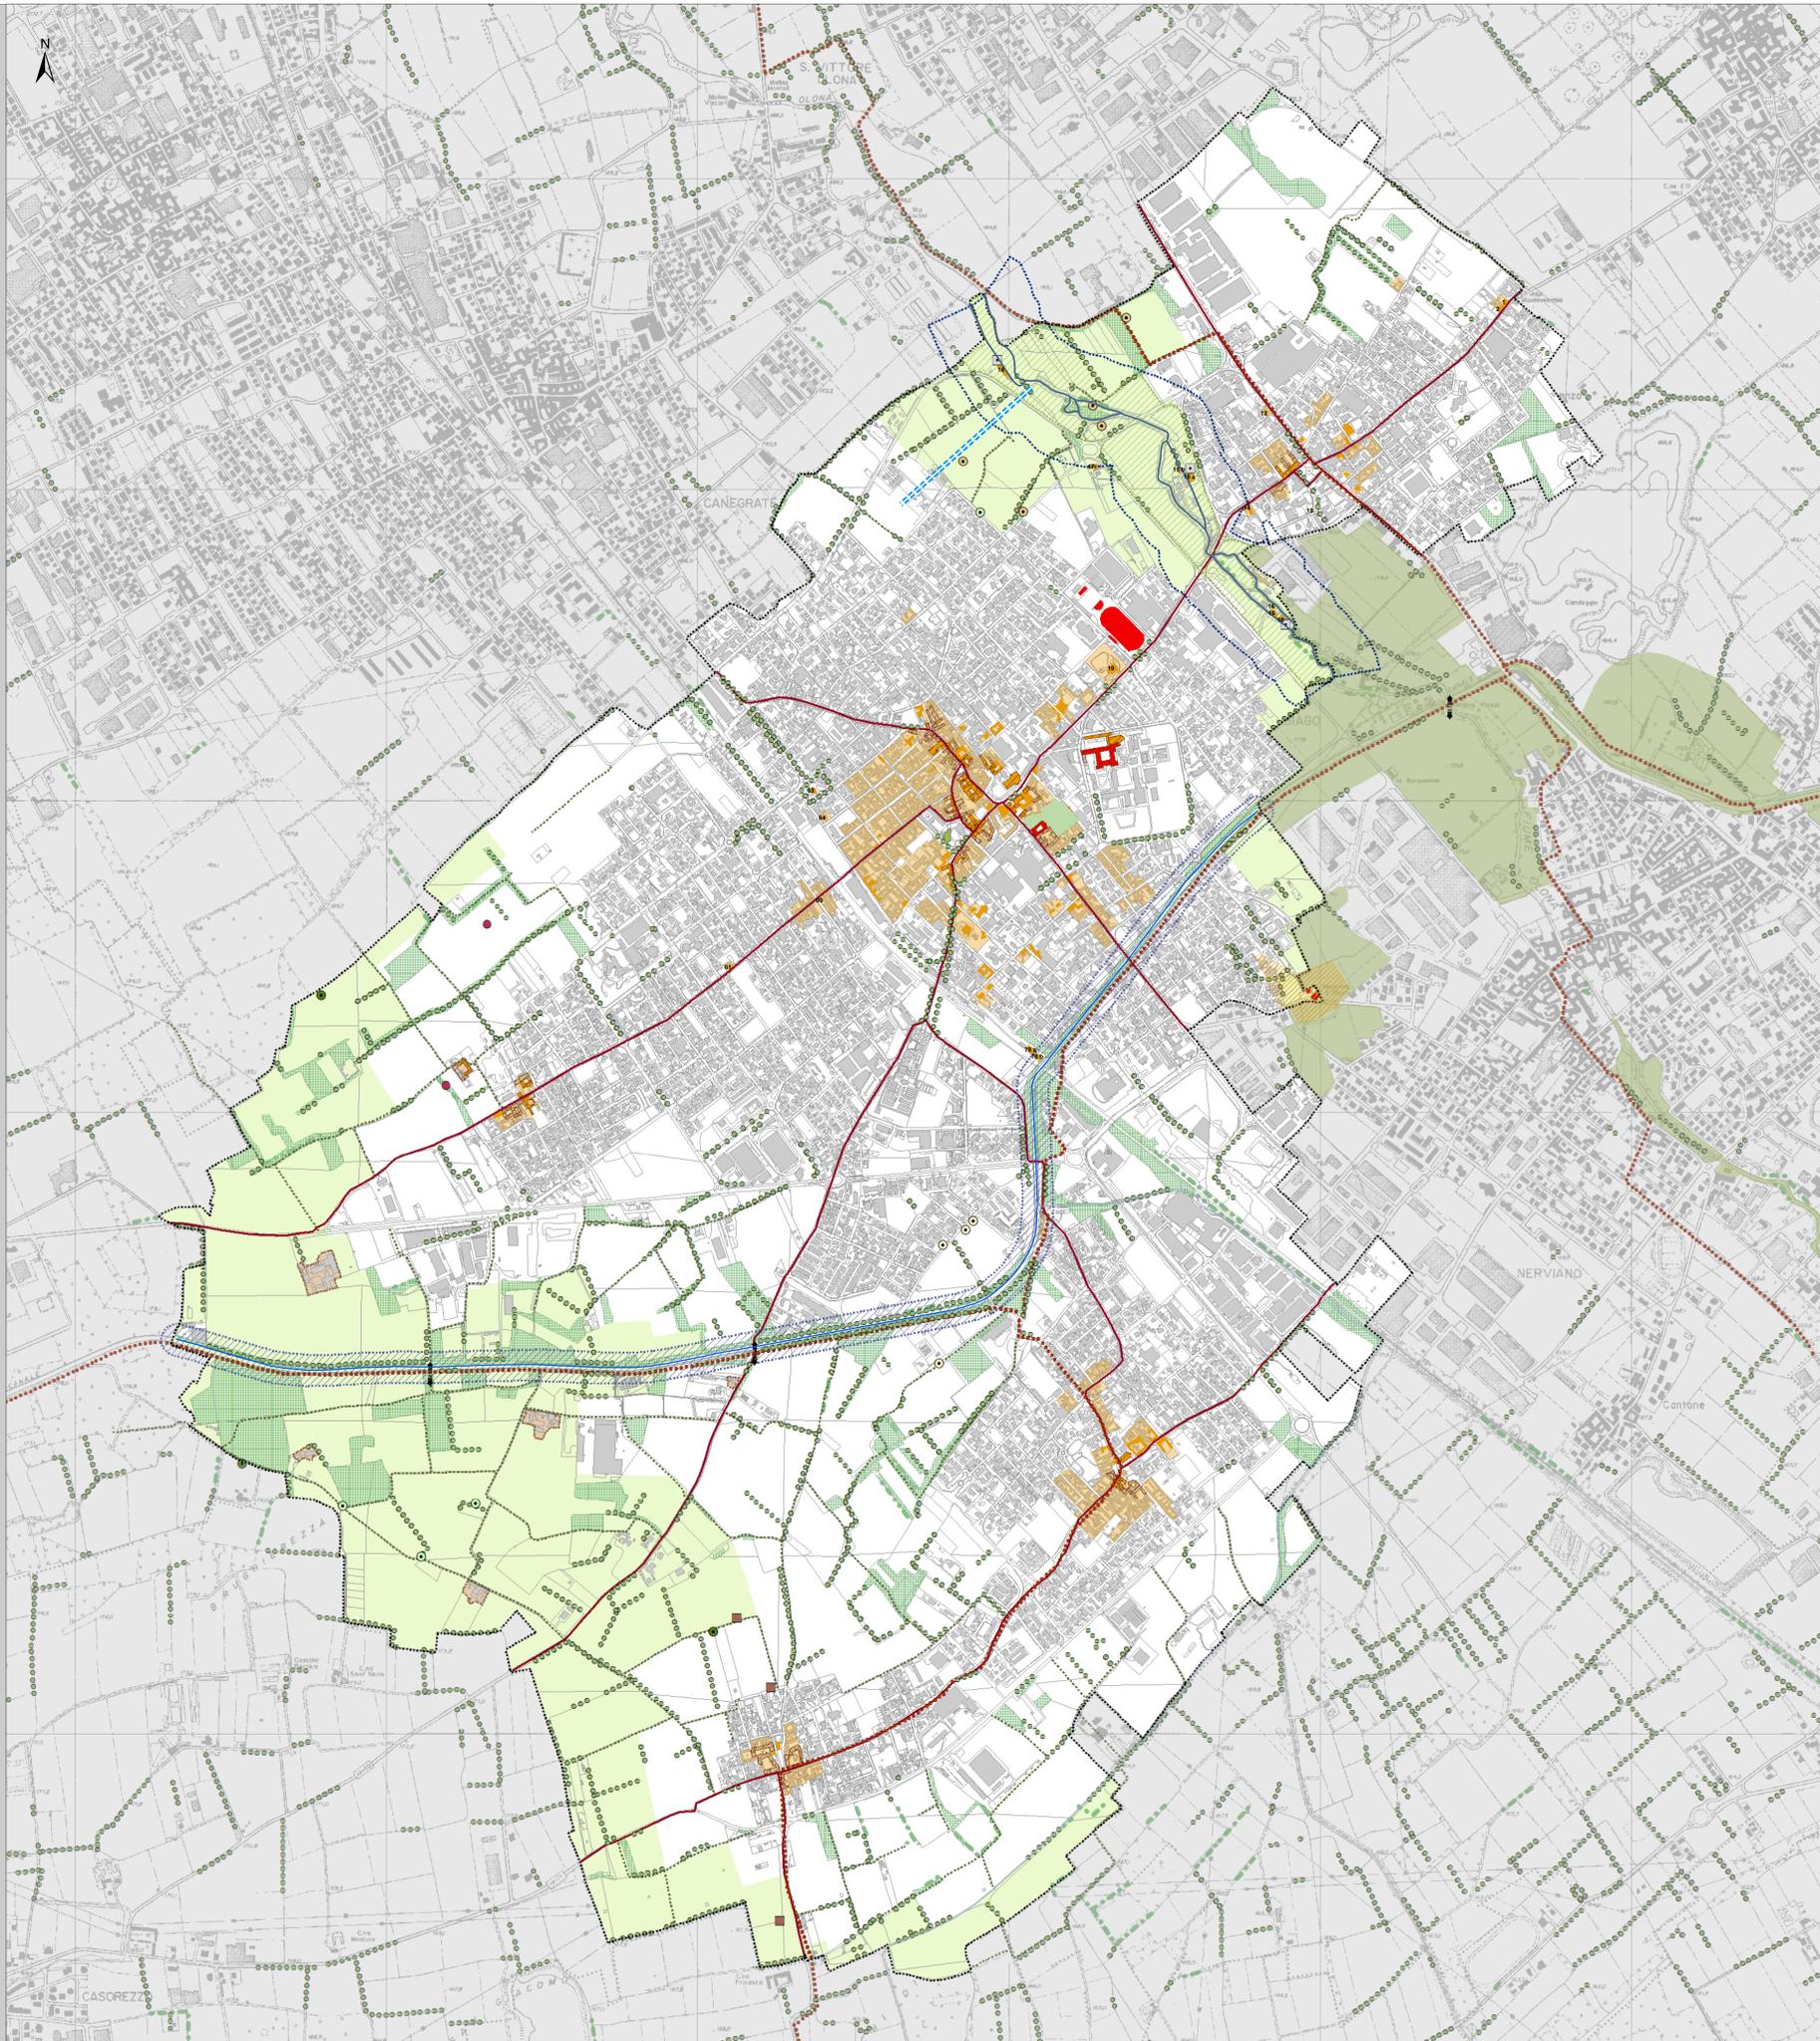

- ELEMENTI DI INTERESSE STORICO ARCHITETTONICO SOTTOPOSTI A VINCOLO**
- Edifici e beni di interesse storico artistico sottoposti a vincolo diretto (D. Lgs. 42/2004)
 - Giardini storici sottoposti a vincolo (D. Lgs. 42/2004)
 - Vincolo di tutela del Canale Villoresi - 50 metri (PTR, art. 21)
 - Vincolo paesistico del Fiume Olona - 150 metri (D. Lgs. n° 42/2004, art. 142, lettera c)
 - Alberi di interesse monumentale (Art. 65 - PTCP)
 - Aree soggette a vincolo (Art. 4 ex - L. 1089/39)
- ELEMENTI DI INTERESSE STORICO ARCHITETTONICO**
- Zone A - PRG
 - Edifici presenti alla soglia del 1888
 - Edifici e beni di interesse storico-architettonico
 - Mulini
 - Percorsi storici rilevati alla soglia del 1888
 - Percorsi di interesse paesistico
 - Strade agro-silvo-pastorali e campestri
- ELEMENTI DI INTERESSE AMBIENTALE CHE CONNOTANO IL PAESAGGIO URBANO E RURALE**
- Nuclii rurali di interesse storico
 - Pis
 - Pis progetto
 - Sistema paesistico-ambientale lungo il Fiume Olona
 - Boschi e cespuglieti
 - Fasce boscate
 - Filari e siepi
 - Vigneti
 - Casinet
 - Ponti
 - Riale
 - Alberi e filari monumentali di querce
 - Alberi e filari monumentali di gelsi
 - Alberi e filari monumentali di pioppi
 - Alberi e filari monumentali di platani

- IDROGRAFIA**
- Fiume Olona
 - Canale Villoresi
 - Rete secondaria
 - Reticolo minore

- RIFERIMENTI TERRITORIALI**
- Confine comunale

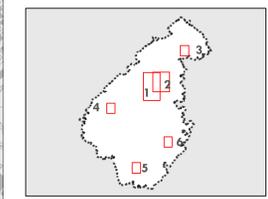

Fonti:
 Regione Lombardia, Sistema Informativo Territoriale (SIT), 2009;
 Provincia di Milano, Piano Territoriale di Coordinamento (PTCP) 2003, agg. 2007;
 Provincia di Milano, Piano di Indirizzo Forestale (PIF), 2004/2014;
 Comune di Parabiago, PRG 1999;
 Comune di Parabiago, Ufficio Tecnico;
 Comune di Parabiago, Ufficio Ecologia;
 Fotointerpretazione su foto aerea alla soglia 2008;
 Rilevo territoriale al 30 settembre 2011.

Delibera di adozione del Consiglio Comunale
 n° del

Delibera di approvazione del Consiglio Comunale
 n° del

Publicazione BURL
 n° del

Il Sindaco:
 Dott. Franco Borghi
 L'Assessore all'Urbanistica:
 Arch. Raffaele Cucchi

Il dirigente dell'ufficio tecnico:
 Arch. Lanfranco Mina

Unità Operativa di Piano:
 Arch. Giuliano Pedrani (Settore Urbanistica - Edilizia privata)
 Arch. Vito Marchetti (Settore Lavori Pubblici)
 Geom. Adriano Loda (S.U.A.P.)

I progettisti:
 Arch. Massimo Giuliani
 Arch. Luigi Moriggi
 Ing. Emilio Cremona
 Planning 2000. srl
 Montana Ambiente

Consulente legale:
 Avv. Pietro Ferraris

Collaboratori:
 Dott. Urb. Stefano Borenghi
 Arch. Marco Maffezzoli
 Urb. Giulia Musso

PGT Città di **PARABIAGO**
 art. 7 L.R. 12/2005 provincia di Milano
 piano di governo del territorio

Documento di Piano

Elementi di interesse storico, architettonico e paesaggistico **DP3.5**

Data / MAGGIO 2012 Scala 1:8.000