
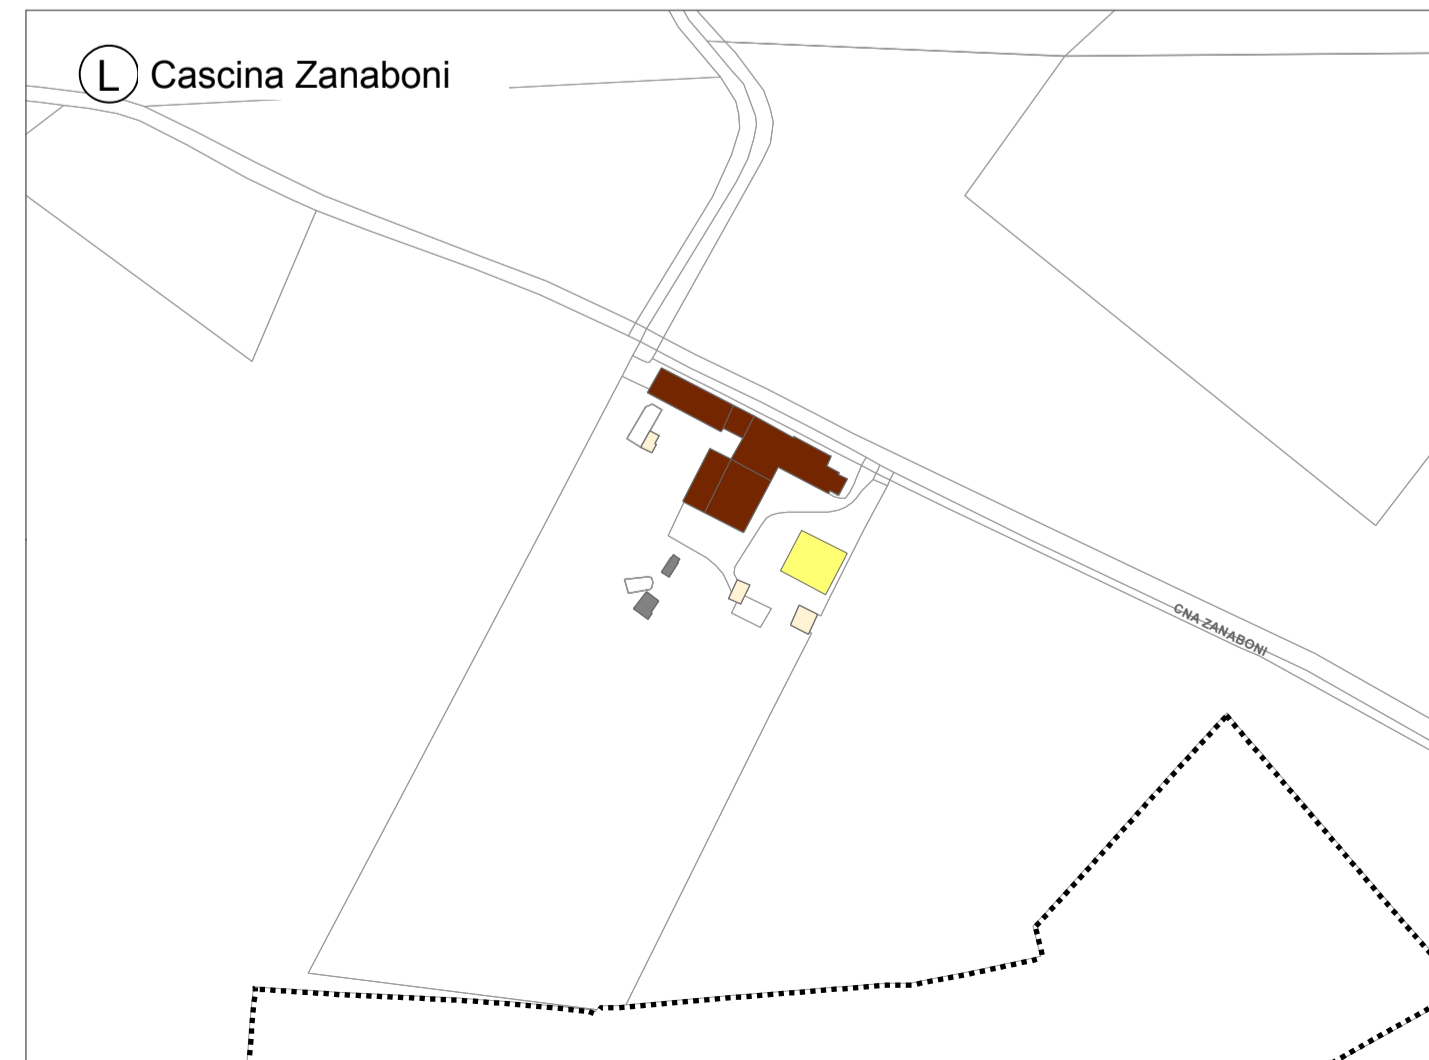


TIPOLOGIA DEGLI EDIFICI

- Edifici a corte
- Edifici a corte con fienili
- Edifici in linea
- Edifici in linea con sviluppo interno
- Edifici isolati in linea
- Edifici isolati fienile
- Edifici isolati
- Palazzine
- Ville mono e plurifamiliari
- Capannoni o edifici monopiano
- Pertinenze (box, depositi, ecc..)
- Edifici in trasformazione
- Edifici non rilevabili
- Edifici demoliti

Confine comunale

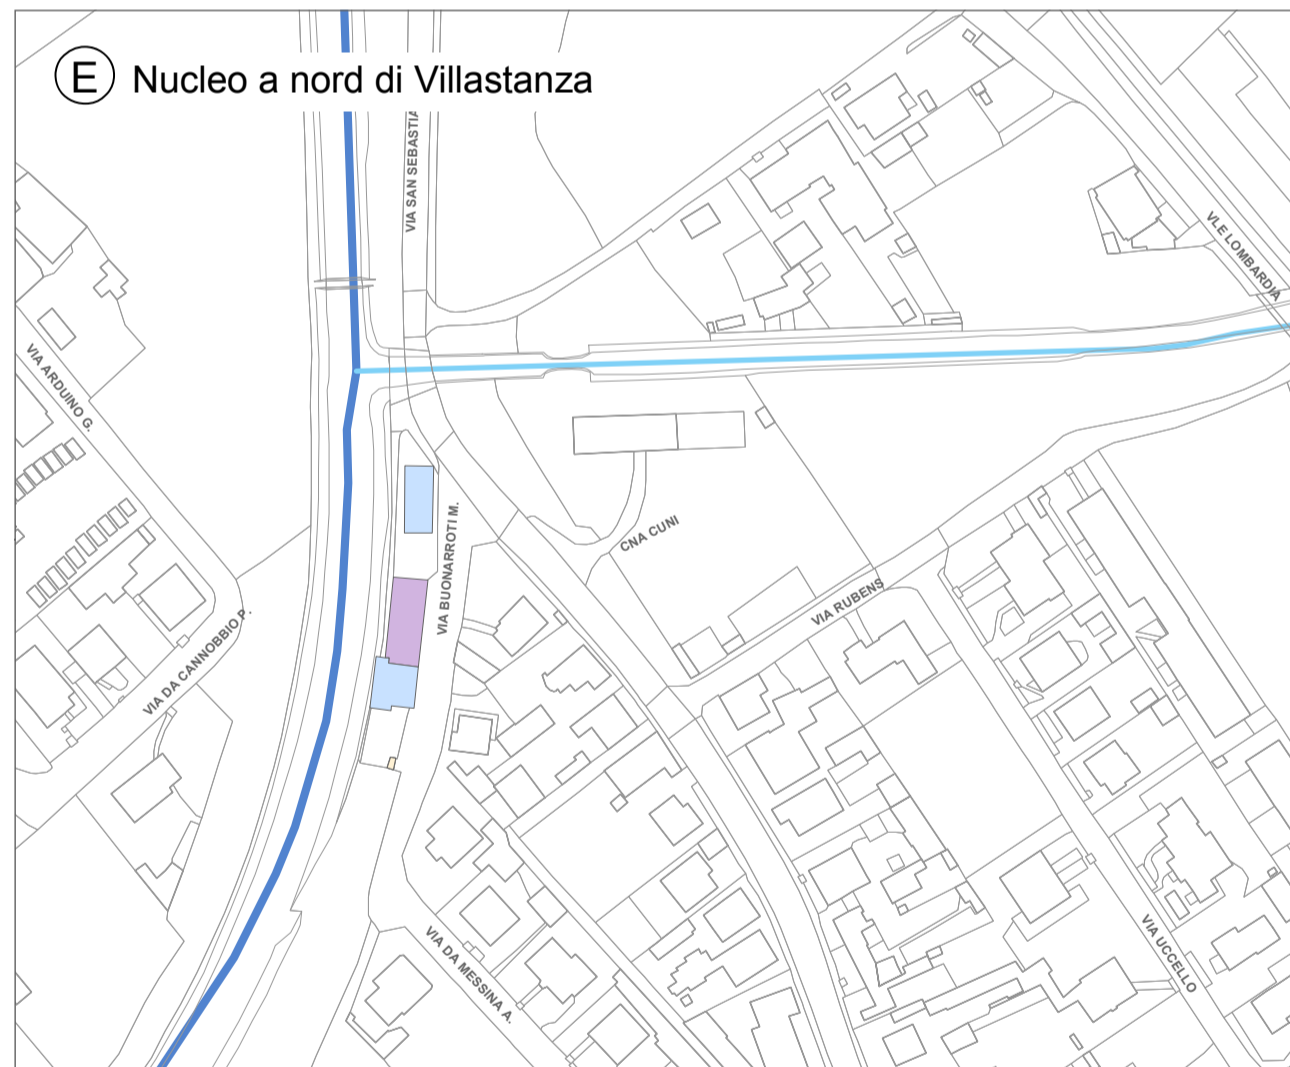

Delibera di adozione del Consiglio Comunale
n° del

Delibera di approvazione del Consiglio Comunale
n° del

Publicazione BURL
n° del

Il Sindaco:
Dott. Franco Borghi

L'Assessore all'Urbanistica:
Arch. Raffaele Cucchi

Il dirigente dell'ufficio tecnico:
Arch. Lanfranco Mina

Unità Operativa di Piano:
Arch. Giuliano Pedrani (Settore Urbanistica - Edilizia privata)
Arch. Vito Marchetti (Settore Lavori Pubblici)
Geom. Adriano Loda (S.U.A.P.)

I progettisti:
Arch. Massimo Giuliani
Arch. Luigi Moriggi
Ing. Emilio Cremona
Planning 2000. srl
Montana Ambiente

Consulente legale:
Avv. Pietro Ferraris

Collaboratori:
Dott. Urb. Stefano Barenghi
Arch. Marco Maffezzoli
Urb. Giulia Musso

PGT Città di **PARABIAGO**
art. 7 L.R. 12/2005
provincia di Milano
piano di governo del territorio

Piano delle Regole

Città storica e nuclei rurali
Tipologia degli edifici

PR2.1C