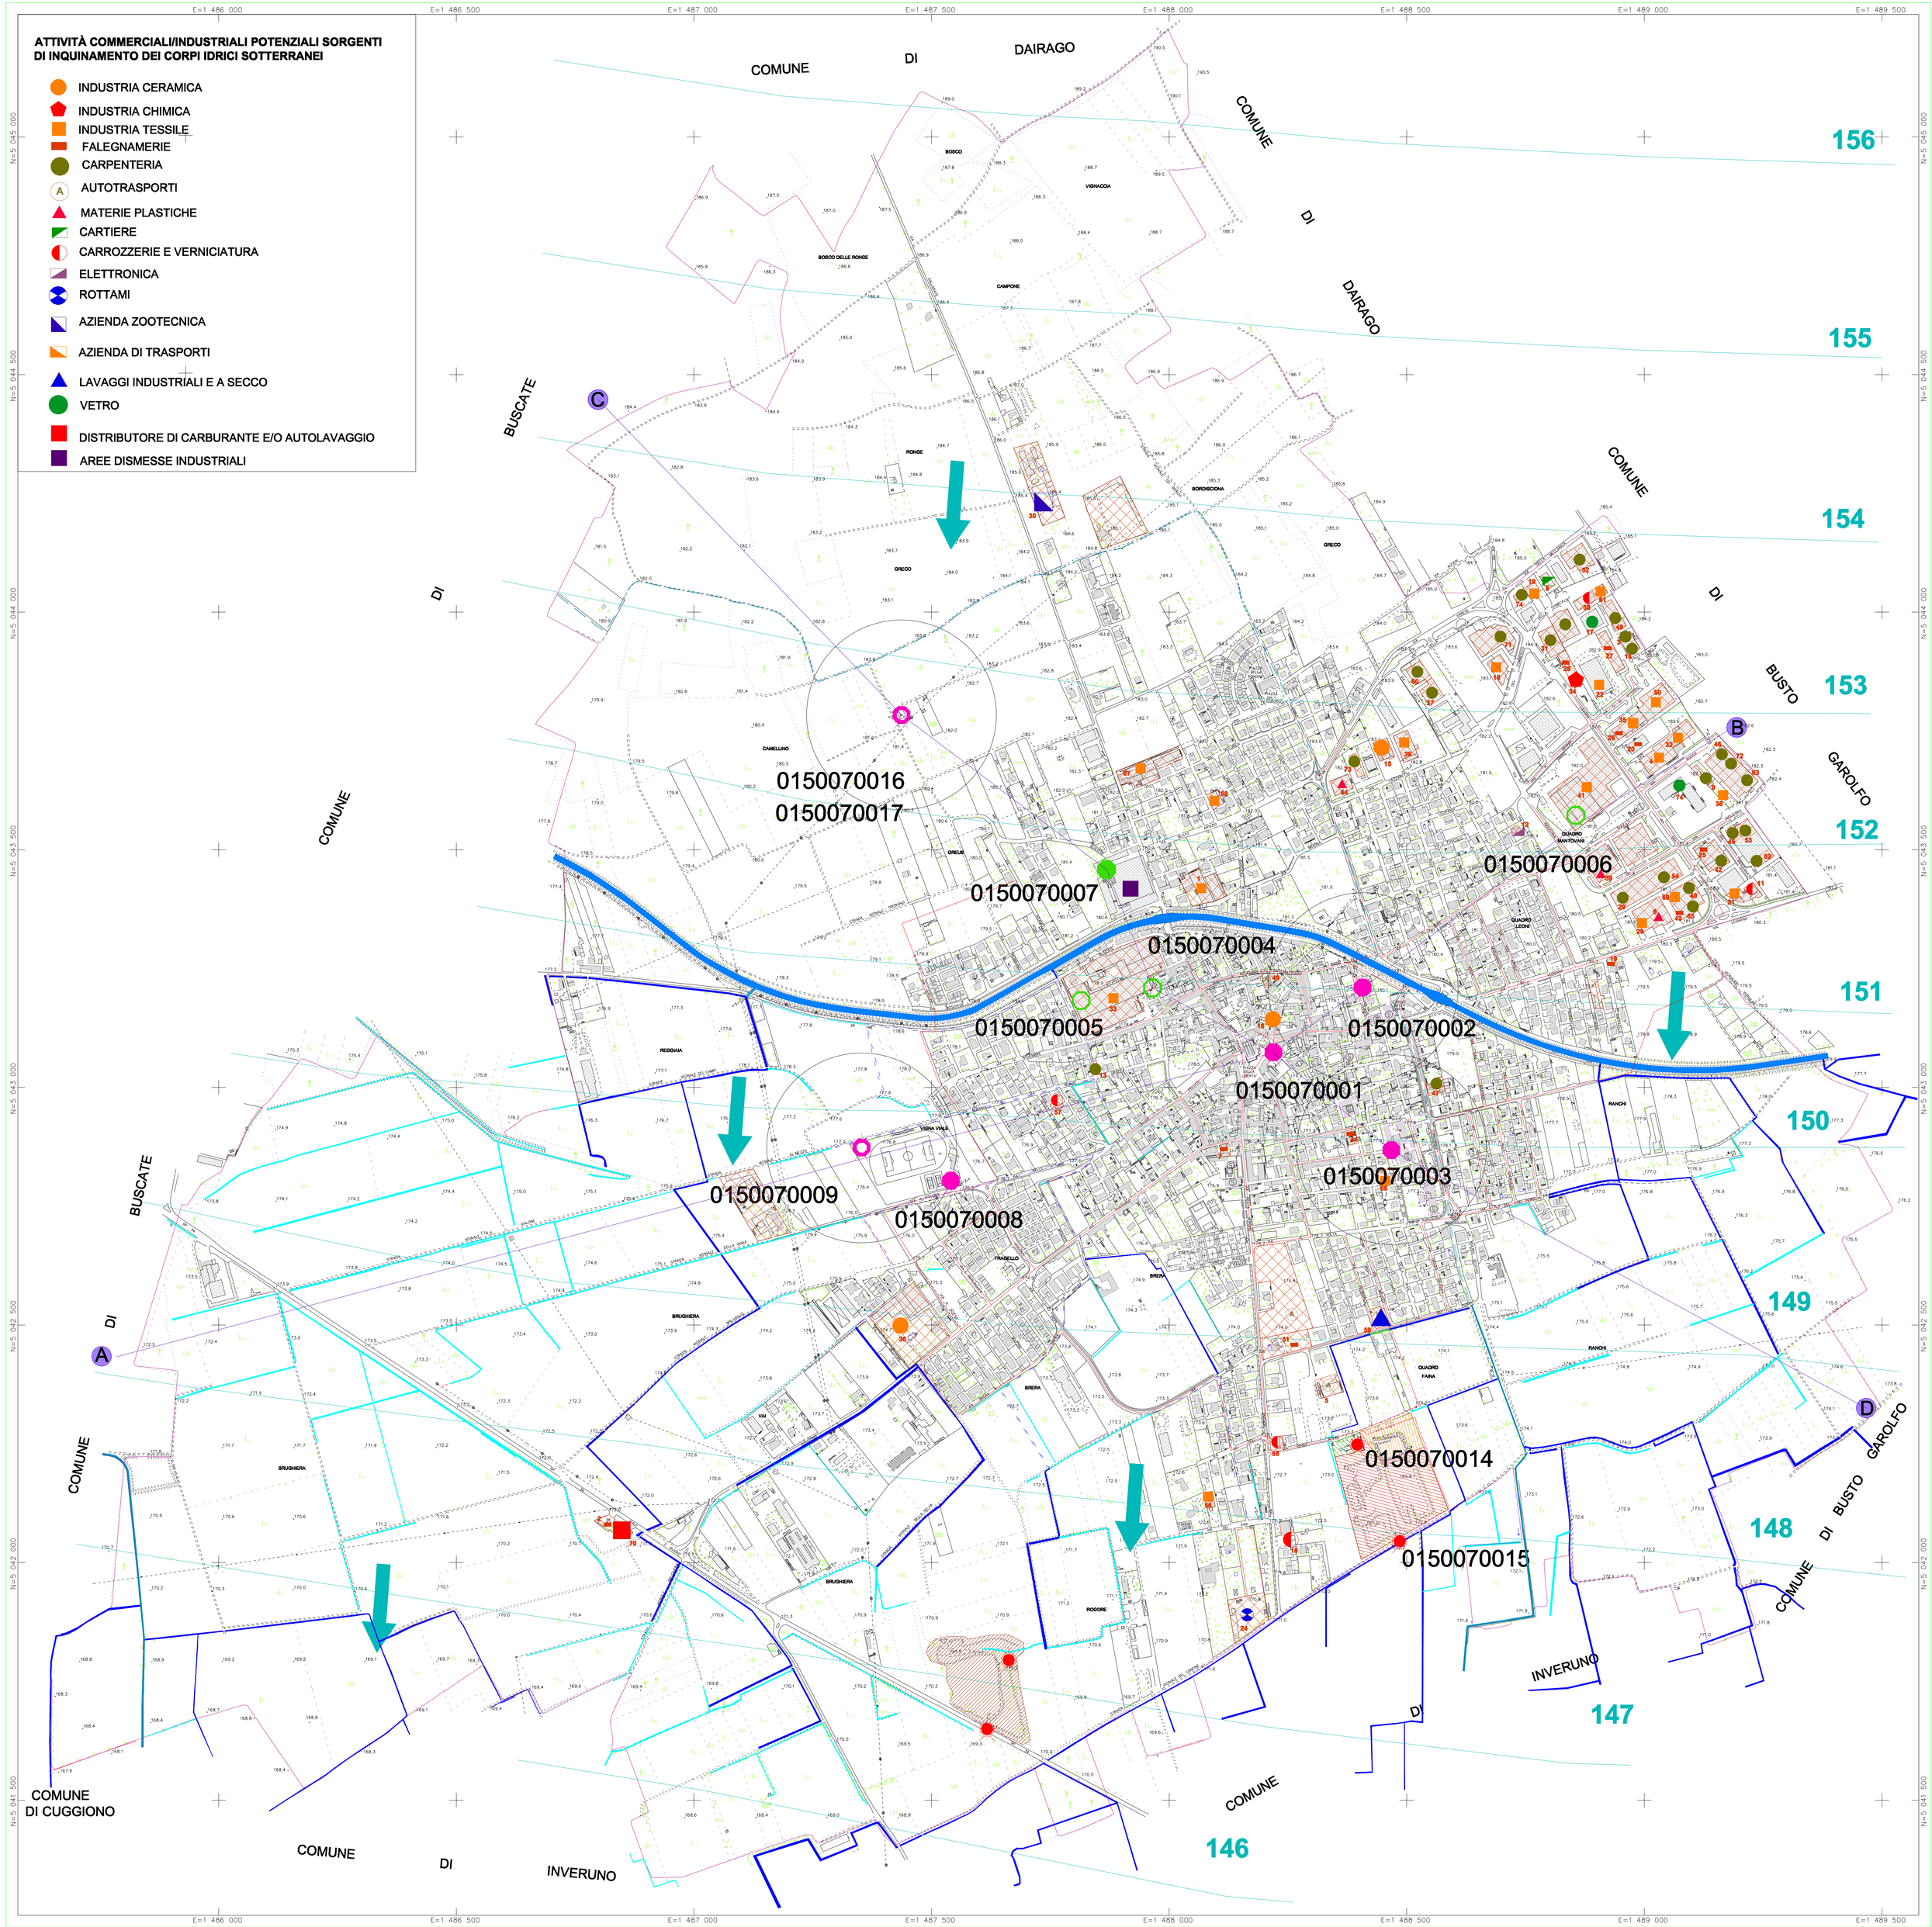

Pozzo pubblico ad uso idropotabile in uso

Pozzo pubblico ad uso idropotabile chiuso

Punti di misura/monitoraggio falda freatica (piezometri)

Pozzo privato ad uso industriale

Pozzo privato ad uso industriale chiuso

152 Curva isopiezomentrica (m s.l.m.)

Direzione di flusso idrico sotterraneo

A Traccia della sezione

PREVENTORI E/O RIDUTTORI DI INQUINAMENTO

Ecocentro

Zona di rispetto di captazione ad uso idropotabile (criterio geometrico 200 m)

CENTRI DI PERICOLO

Ex cava adibita a discarica di R.S.U.: previsto piano di caratterizzazione

Ex vasche di spagliamento fognatura comunale

Principali Insediamenti produttivi considerari a rischio ai fini della contaminazione della falda

Vasca volano

Cimitero

Tracciato rete fognaria

IDROGRAFIA SUPERFICIALE

CANALI IRRIGUI (Consorzio di Bonifica Est Ticino - Villoresi)

Canale Villoresi (primo ordine)

Collettore Sant'Antonino (In sotterraneo; reticolo idrico Principale)

Canale Derivatore a cielo aperto (secondo ordine)

Tratto intubato

Canali Diramatori a cielo aperto (terzo ordine)

Tratto intubato

Canali o fossi non più facenti parte della rete irrigua e in parte utilizzati per il recupero delle acque meteoriche

Tratto intubato

Limite comunale

ARCONATE COMUNE D'EUROPA

Provincia di Milano

COMPONENTE GEOLOGICA, IDROGEOLOGICA E SISMICA DEL PIANO DI GOVERNO DEL TERRITORIO

In attuazione dell'art. 57, comma 1, della l.r. 11 marzo 2005, n 12; ai sensi della D.G.R. del 28 maggio 2008 - n. 8/7374

Settembre 2013

Delibera di adozione del Consiglio Comunale n° 11 del 07.03.2013
Delibera di approvazione del Consiglio Comunale n° 42 del 01.09.2013
Pubblicazione BURL n° 49 Serie Avvisi e Concorsi del 04/12/2013

Vice Sindaco: **Silvana Ceriotti**

Assessore alle politiche di sviluppo urbanistico: **Luca Monolo**

Responsabile procedimento: **Geom. Massimo Miracca**

TAVOLA 2

CARTA IDROGEOLOGICA CON ELEMENTI IDROGRAFICI E CENTRI DI PERICOLO PER INQUINAMENTO FALDA

SCALA 1:5000

Il Professionista per conto di Integra S.r.l.:
Dott. Geol.Michele Salvadore

INTEGRA S.r.l.
Sede Legale
Viale Duca d'Aosta, 16 - 21052 Busto Arsizio (VA)
Sede Operativa
Via Fagnani, 32 - 20018 Sedriano (MI)
Tel/Fax 02.39438656
C.F. e P.IVA 02816860128