


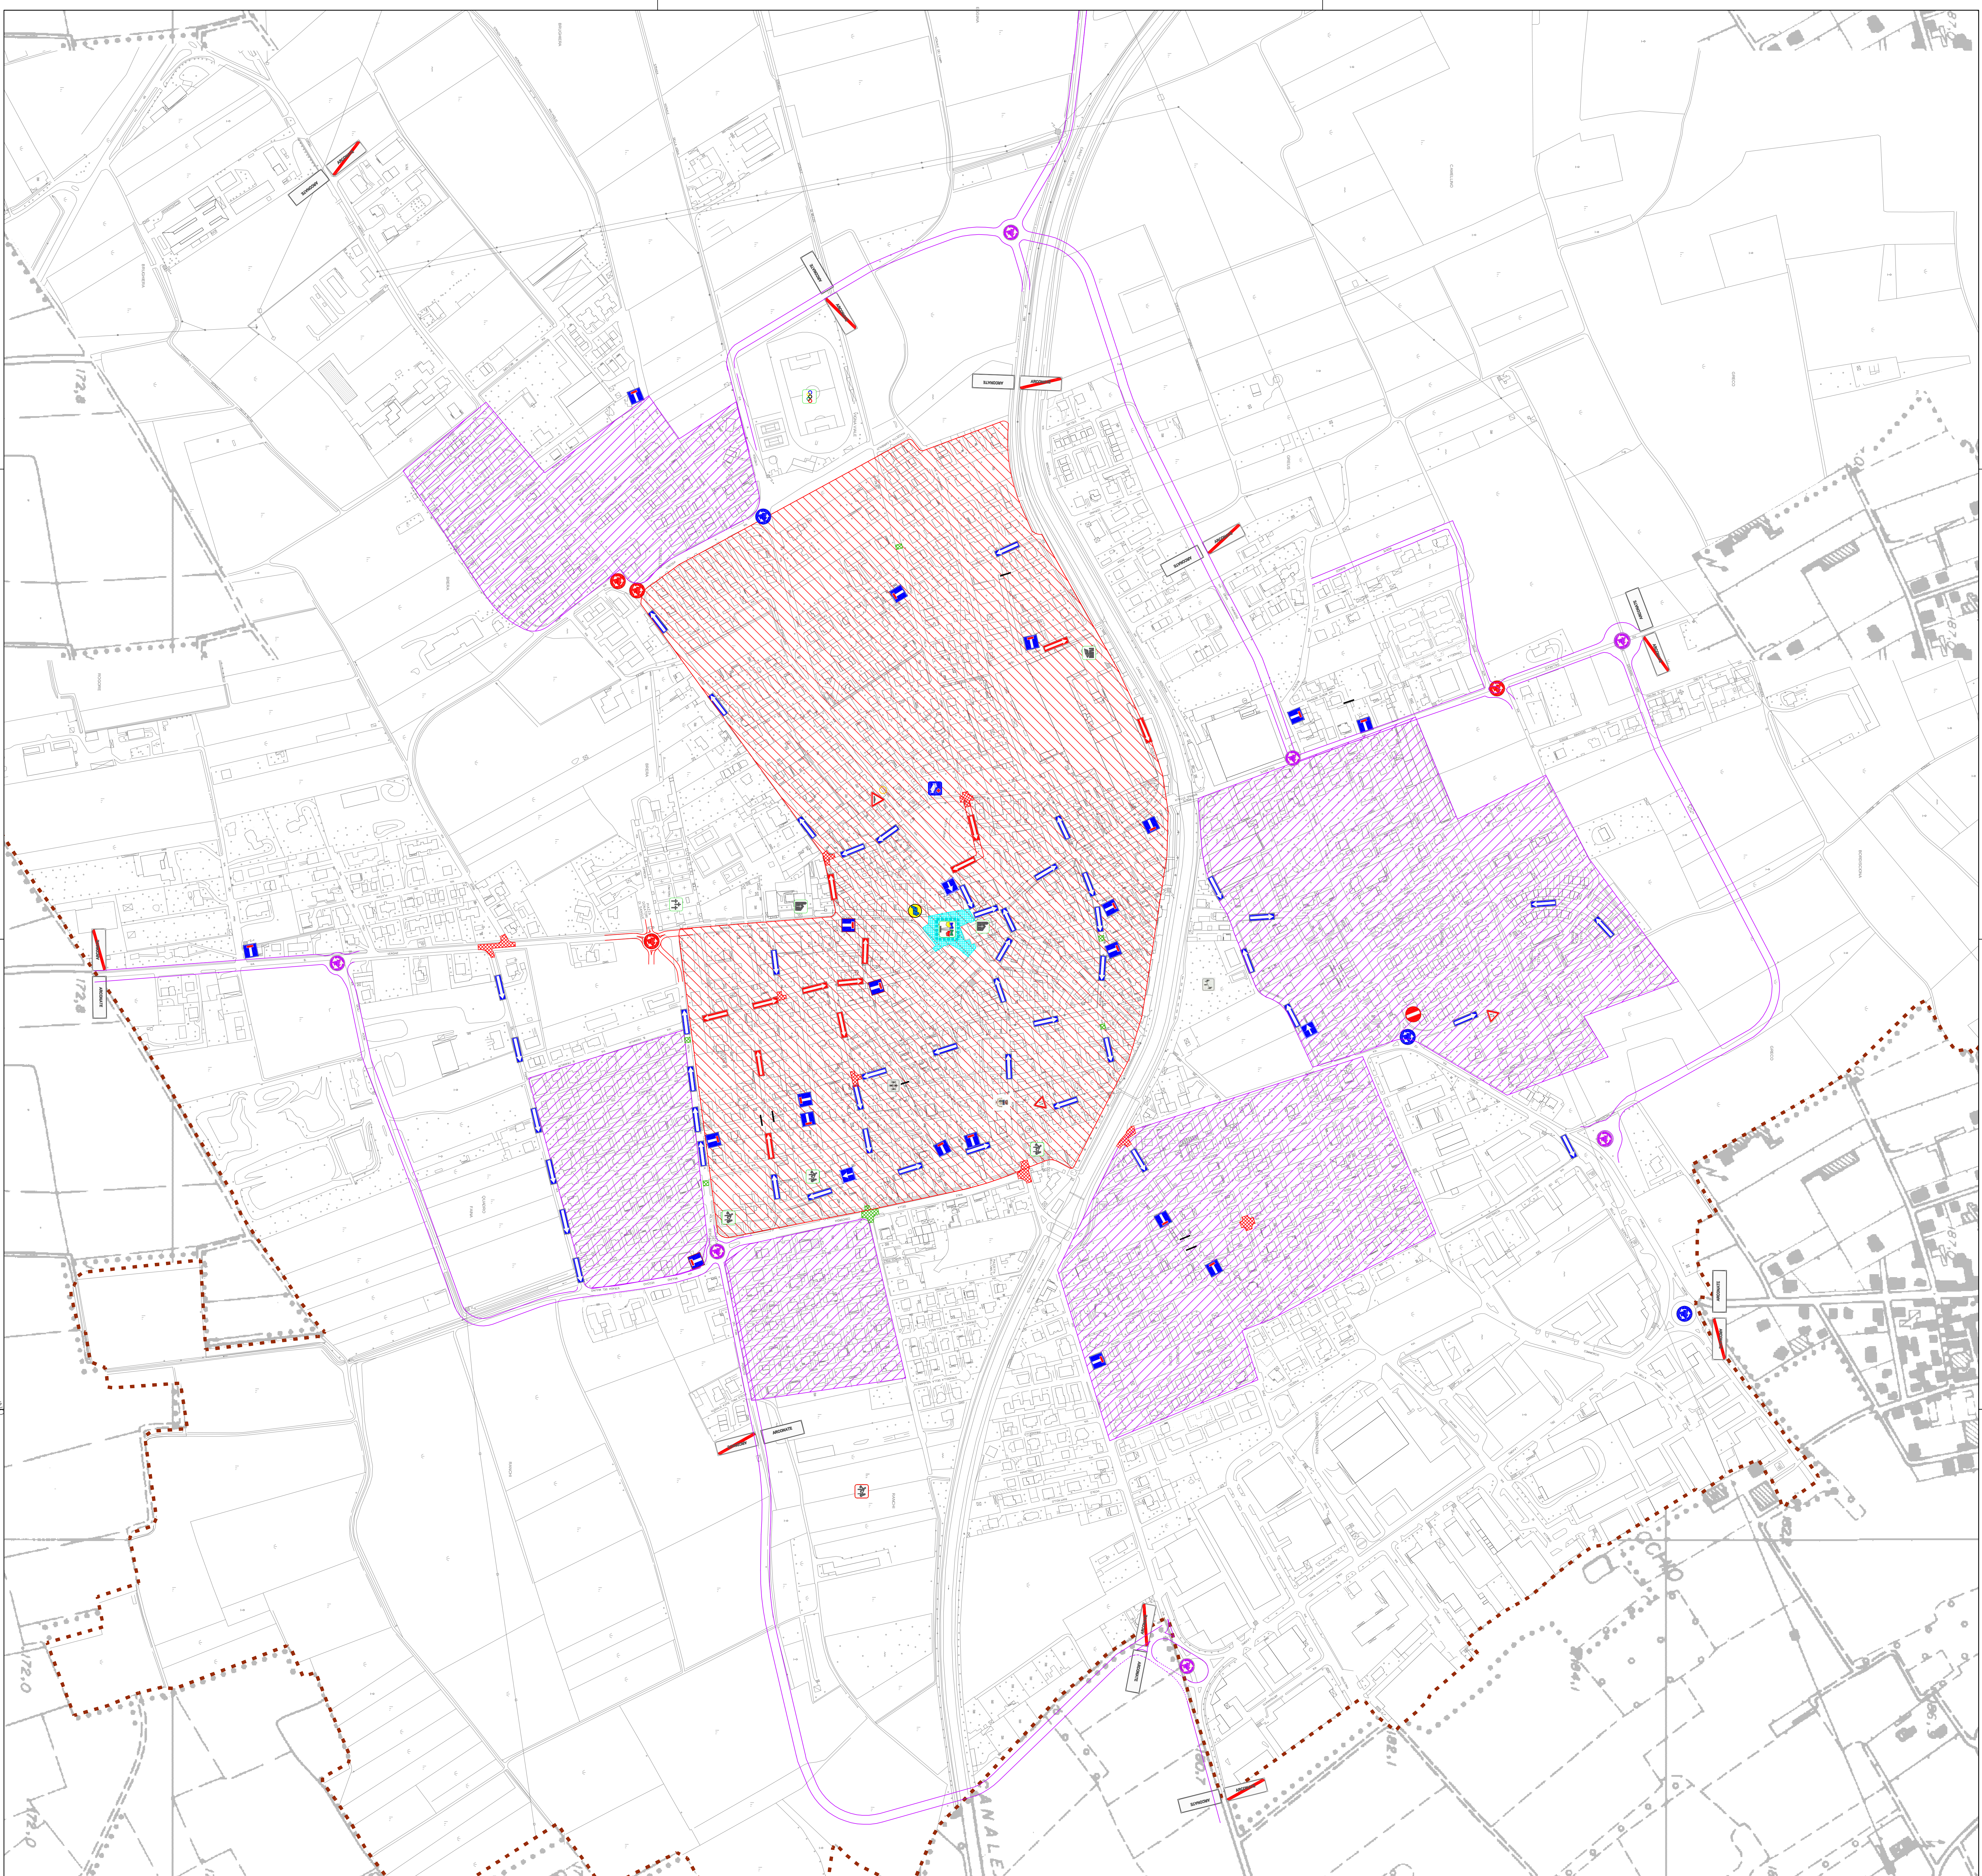

	PROGETTO	STATO DI FATTO
Confine comunale		
Inizio centro abitato		
Fine centro abitato		
Intersezione a rotatoria		
Piaffeforma rialzata		
Senso unico di marcia		
Senso unico frontale		
Direzione obbligatoria		
Doppio senso di marcia		
Dosso		
Strada senza uscita		
Zona Traffico Limitato		
Zona 30		
Ripartizione della viabilità locale - Aree di intervento		
completamento della rete		

	Municipio
	Nido e scuola di infanzia
	Scuola Primaria e Secondaria
	Scuola Primaria e Secondaria di progetto
	Biblioteca
	Chiesa, oratorio, cappella
	Cimitero
	Impianto sportivo
	Parco giochi attrezzato
	Ufficio postale
	Biblioteca
	Museo, palazzo storico
	Mercato settimanale
	Isola ecologica
	Casa di riposo

[illegible]