
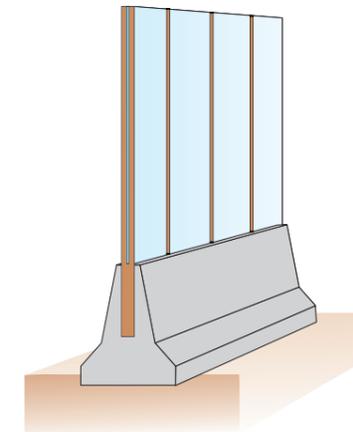



TIPOLOGIA - Barriere fonoassorbenti in polimetacrilato

FUNZIONE: mitigazione acustica

Schemi dimensionali e tipologici barriere fonoassorbenti

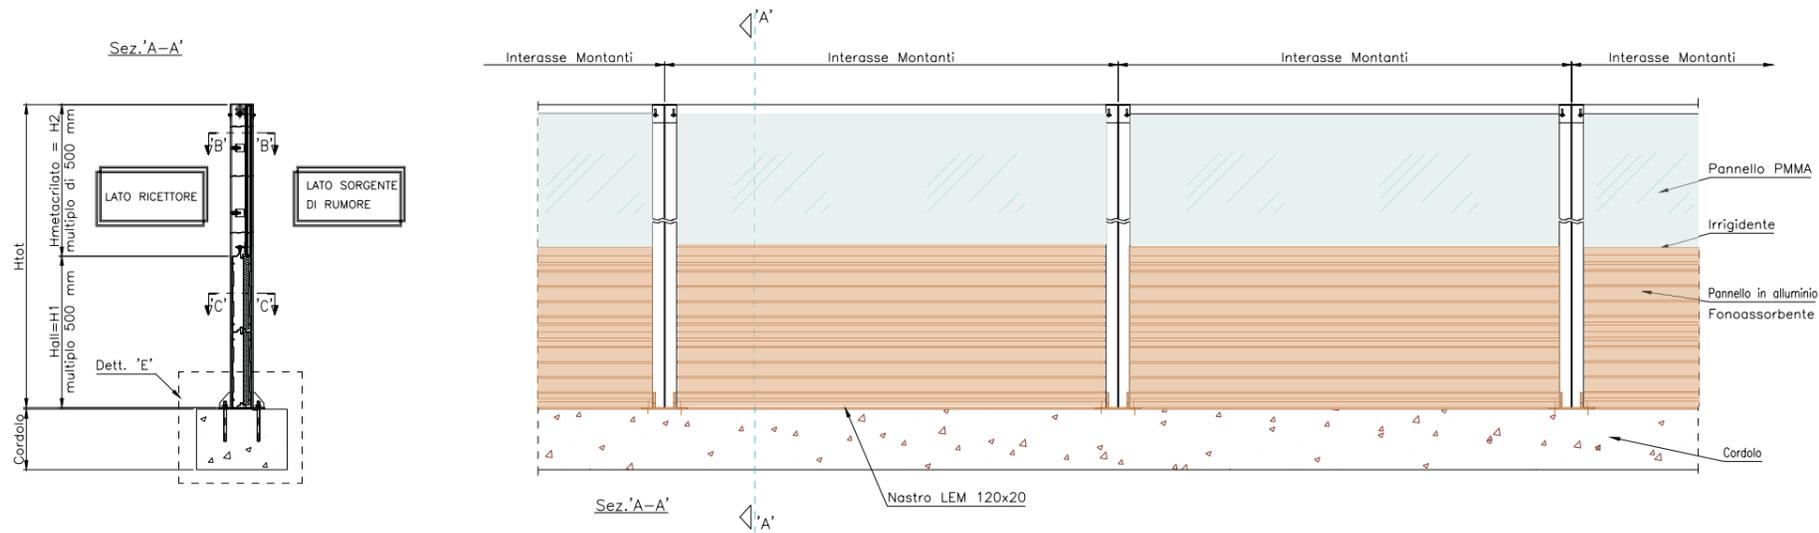

Schema prospettico barriera fonoassorbente

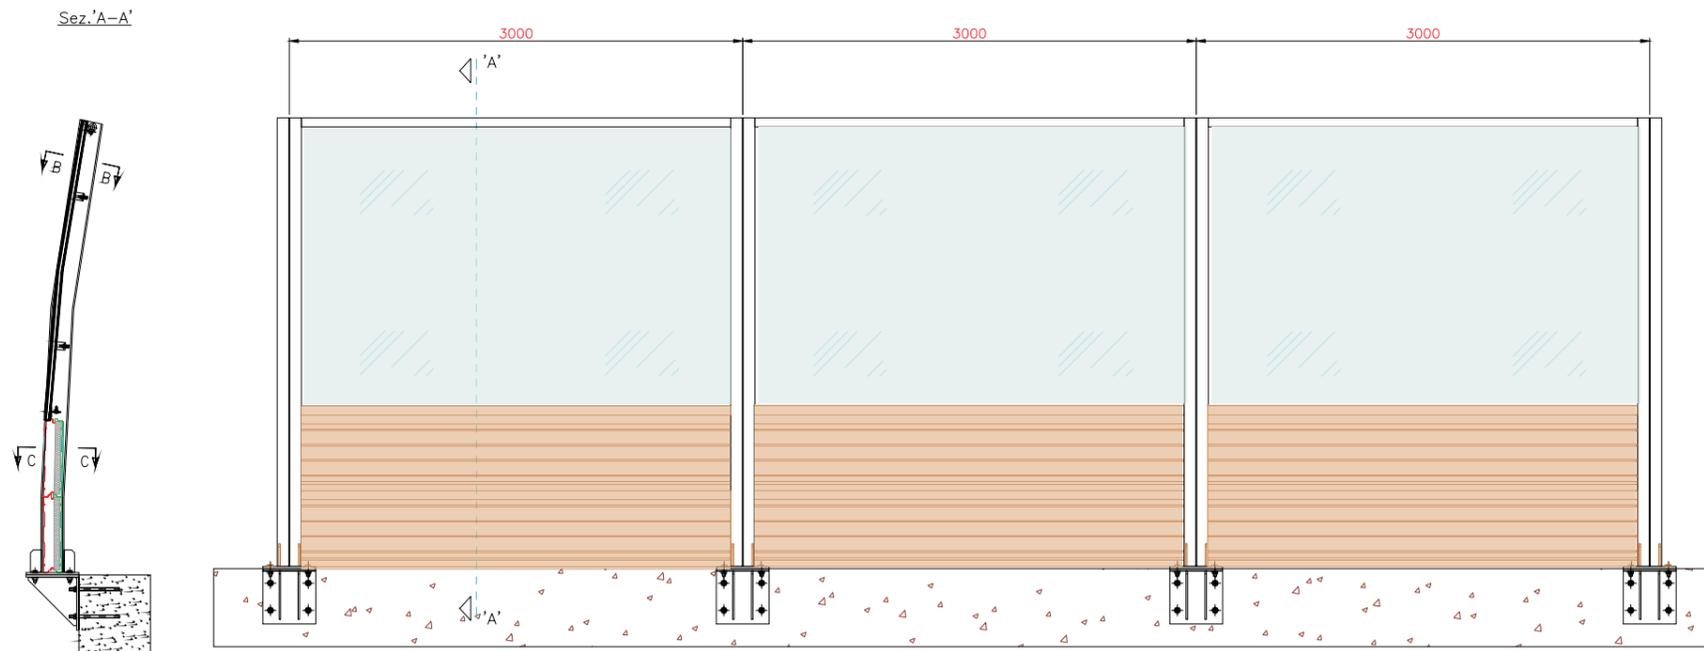

SCHEDA IV - Particolare Barriere fonoassorbenti