
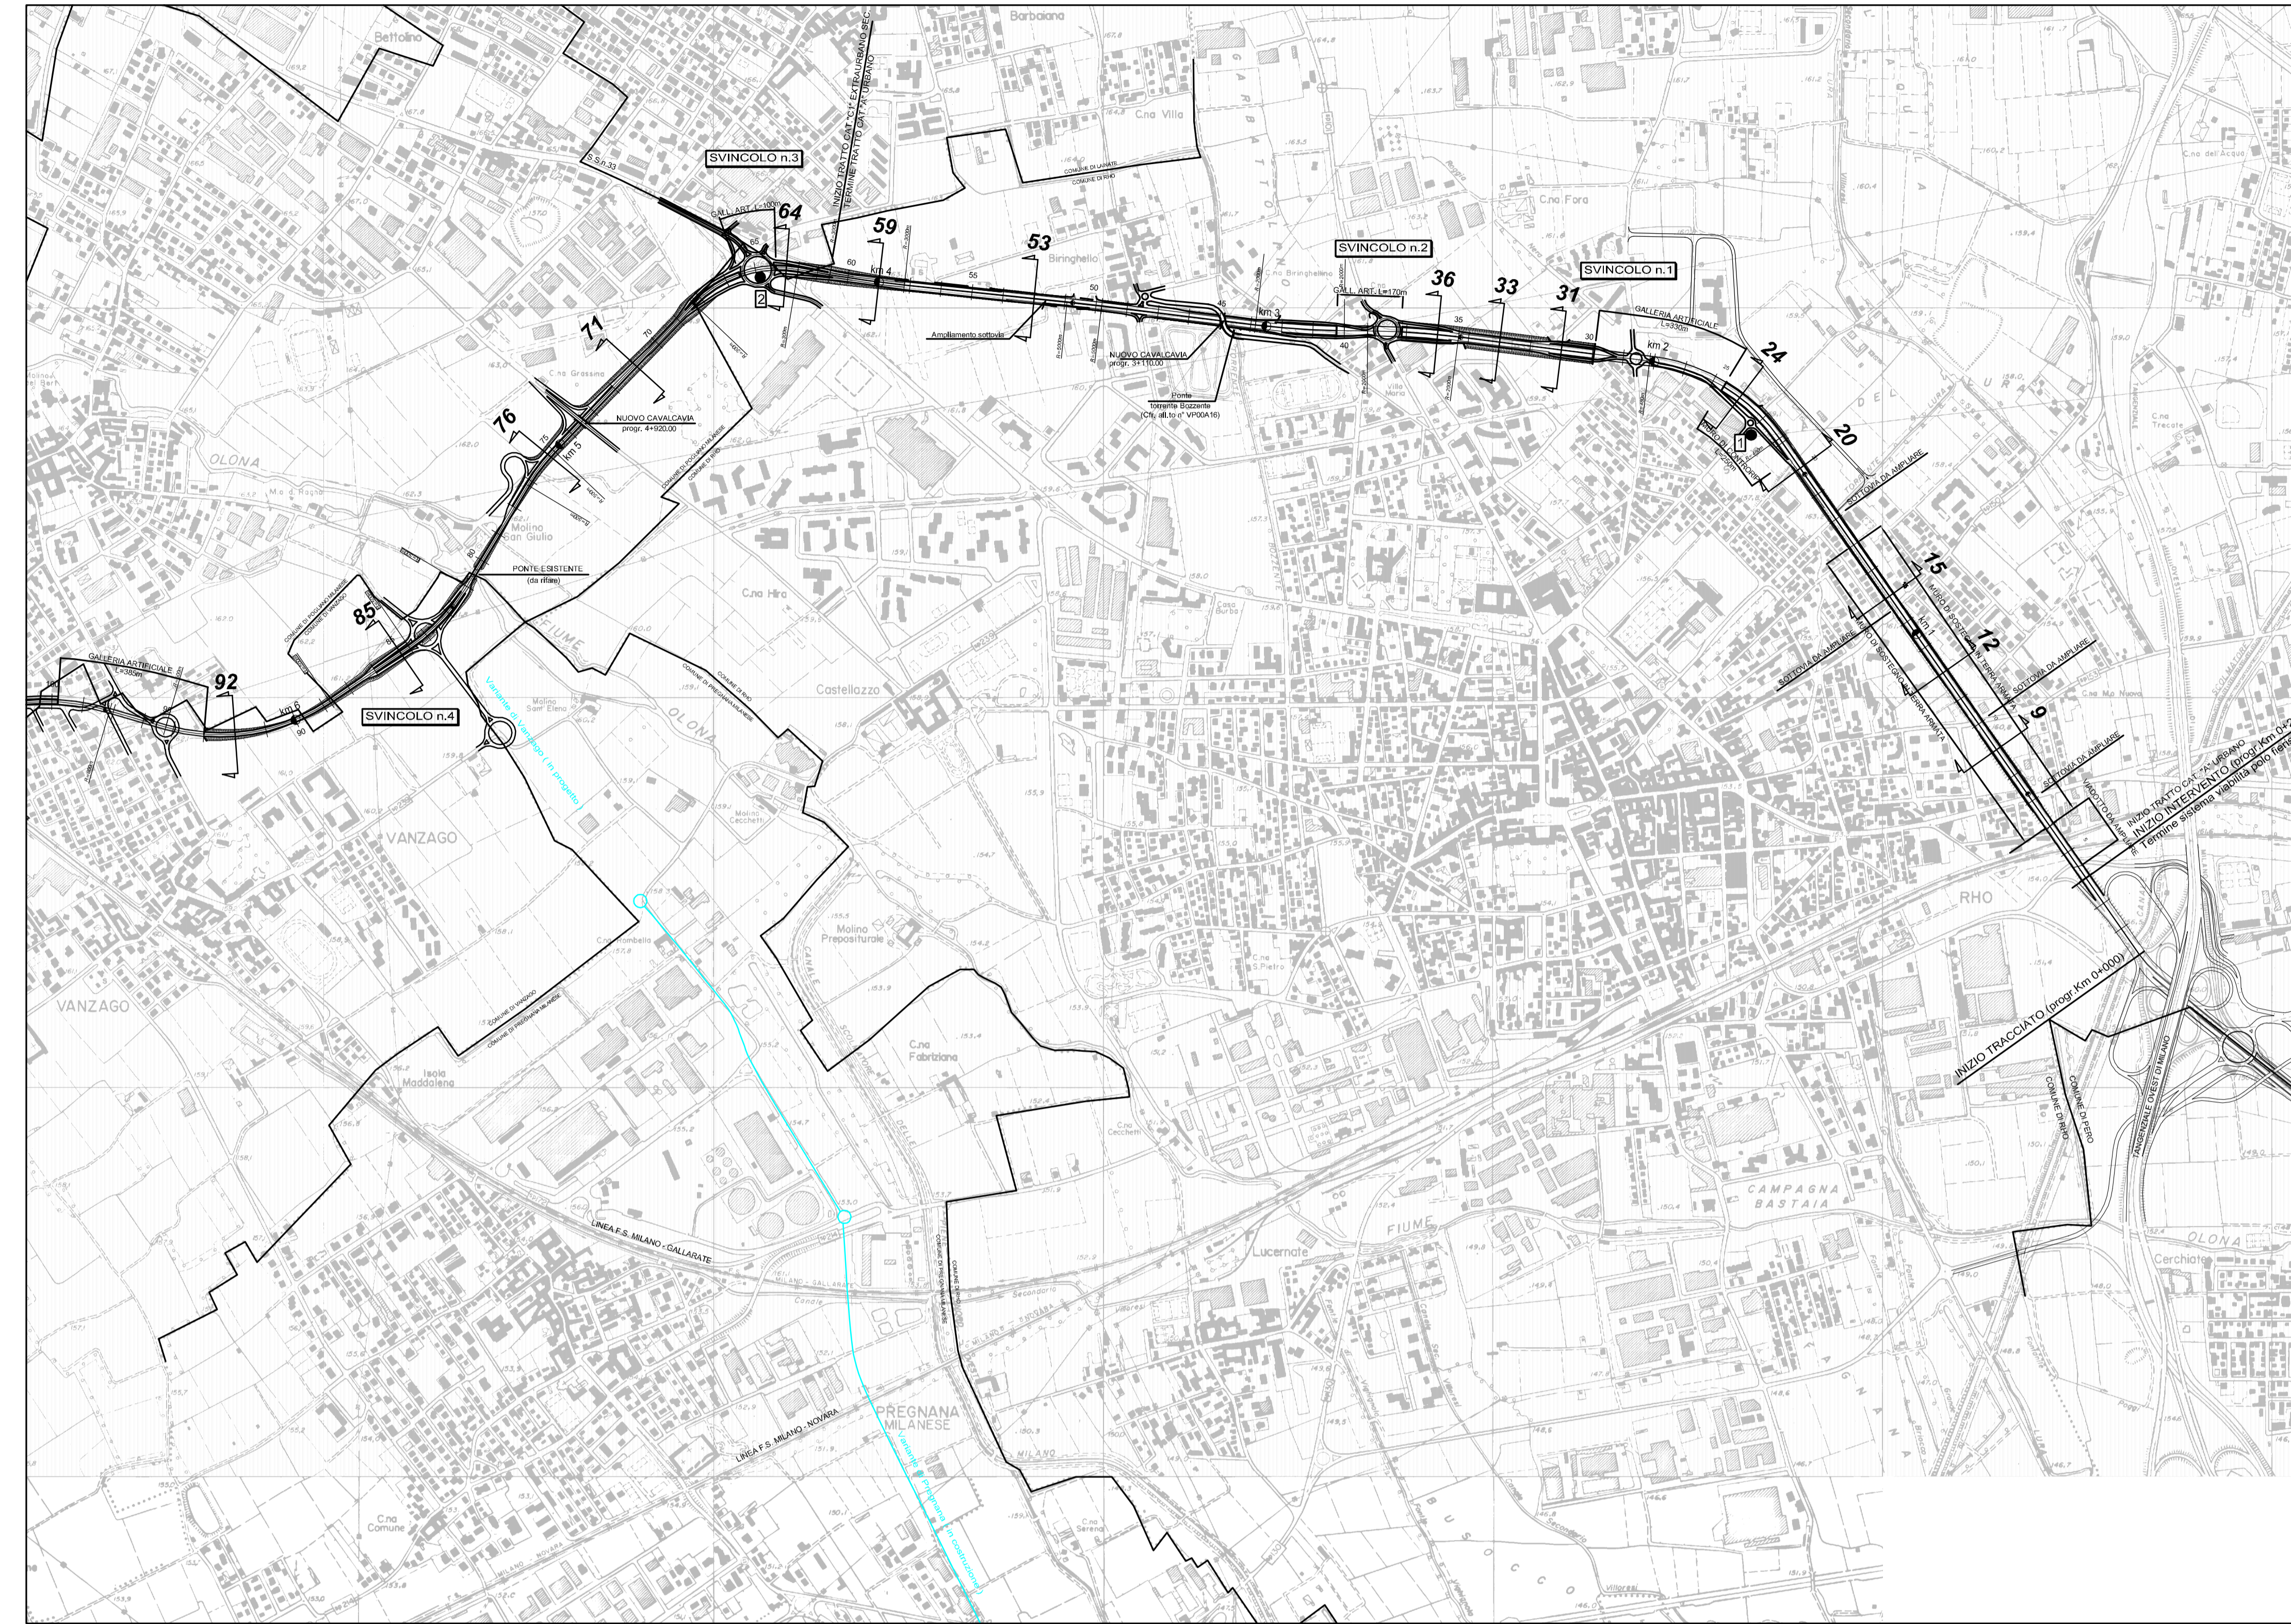


Legge n. 348/97  
 Accordo di programma quadro in materia di trasporti  
 finalizzato al sistema integrato di mobilità ferroviaria e stradale  
 all'aeroporto di Malpensa 2002

**S.S. n°33  
 "del Sempione"**  
 Variante tra gli abitati  
 di Rho e Gallarate

Progetto n. 13380 del 8 Aprile 2003

PROGETTO PRELIMINARE	
Redazione e coordinamento di:	REGIONE LOMBARDA
Progettista:	bonifica
Titolo di abilitazione:	PROFILO LONGITUDINALE FOGLIO n.1 ( tratto Rho - Pogliano Milanese ) <b>2.2.1</b>
Edizione:	PPVPO0A06
Descrizione:	La Società Progettista, in esecuzione dell'incarico conferito dalla Regione Lombardia, ha redatto il presente progetto preliminare.

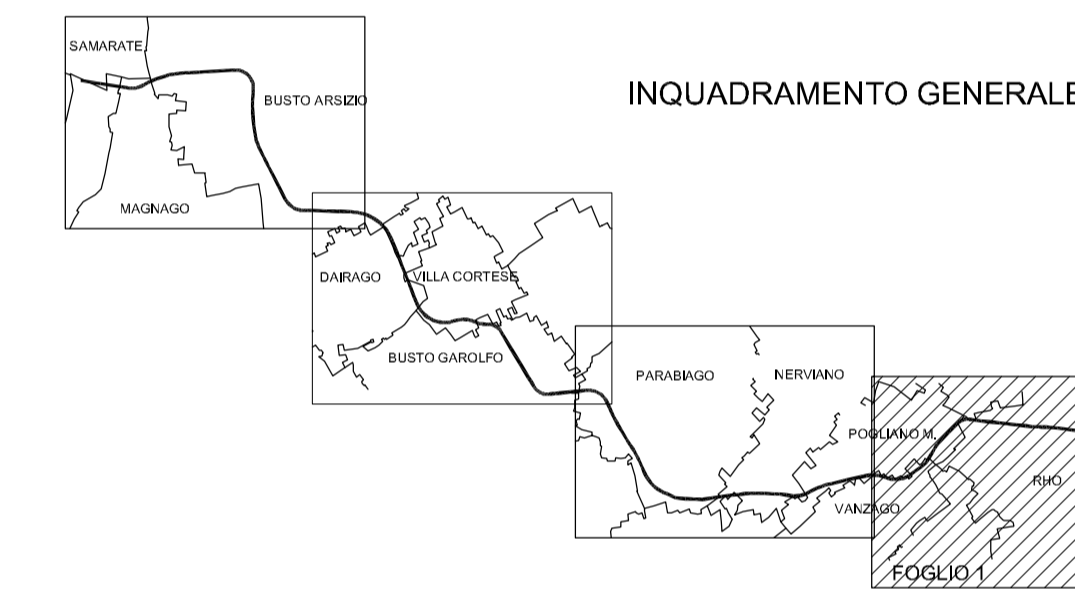

**STRALCIO PLANIMETRICO**  
 tratto Rho-Pogliano Milanese  
 scala 1:10000

**PROFILO 1° TRATTO ( da progr. Km 0+000 a Km 6+720 )**

