


Legge n.348/07
Accordo di programma quadro in materia di trasporti
Prestazione di un sistema integrato di mobilità ferroviaria e stradale
all'aeroporto di Malpensa 2000


S.S. n°33
"del Sempione"
Variante tra gli abitati
di Rho e Gallarate

Progetto n°. 13380 del 8 Aprile 2003

PROGETTO PRELIMINARE									
Redatto con il coordinamento di:		NOME		FIRMA		DATA			
Regione Lombardia		KONIG & VENTURINI		[Firma]		Aprile 2003			
Impresario:		NOME		FIRMA		DATA			
bonifica		Ing. M. ZANETTI		[Firma]		Aprile 2003			
Titolare dell'opera:		NOME		FIRMA		DATA			
PROFILO LONGITUDINALE FOGLIO n.3 (tratto Parabiago - Busto Arsizio)		Ing. F. BOCCHETTO		[Firma]		Aprile 2003		2.2.3	
Emissione:		Data		REV.		BOZZA		SCALA:	
PPVP00A08		Aprile 2003		A		[Firma]		1:5000/100	
REV.		DESCRIZIONE		NOME		FIRMA		DATA	
		L.1. Nuova Progetto		F. BOCCHETTO		[Firma]		Aprile 2003	
		Dir. Ing. Giuseppe BELVACCA		F. BOCCHETTO		[Firma]		Aprile 2003	

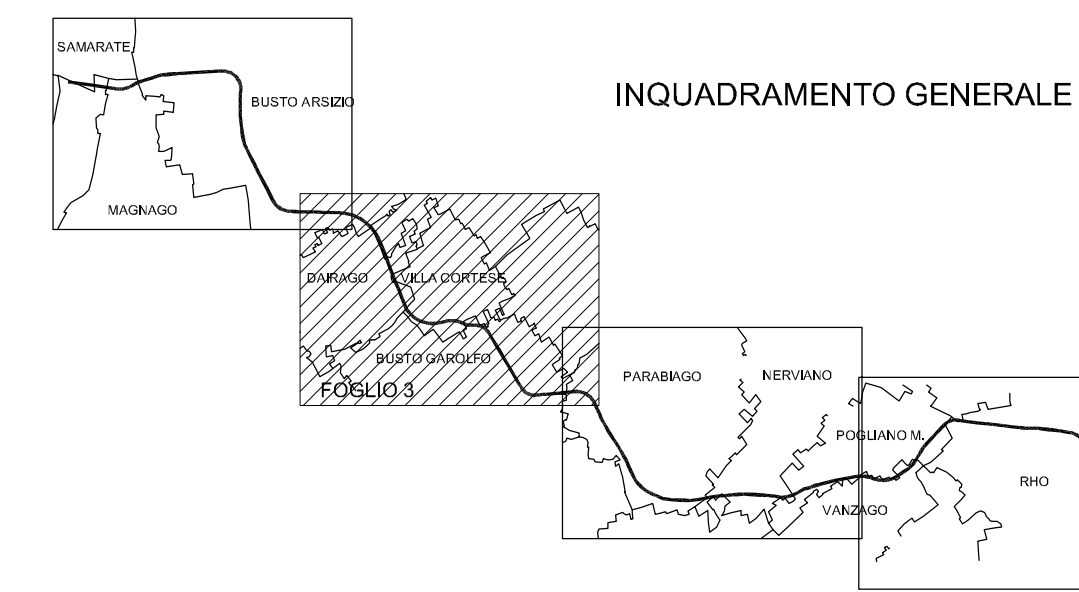

INQUADRAMENTO GENERALE

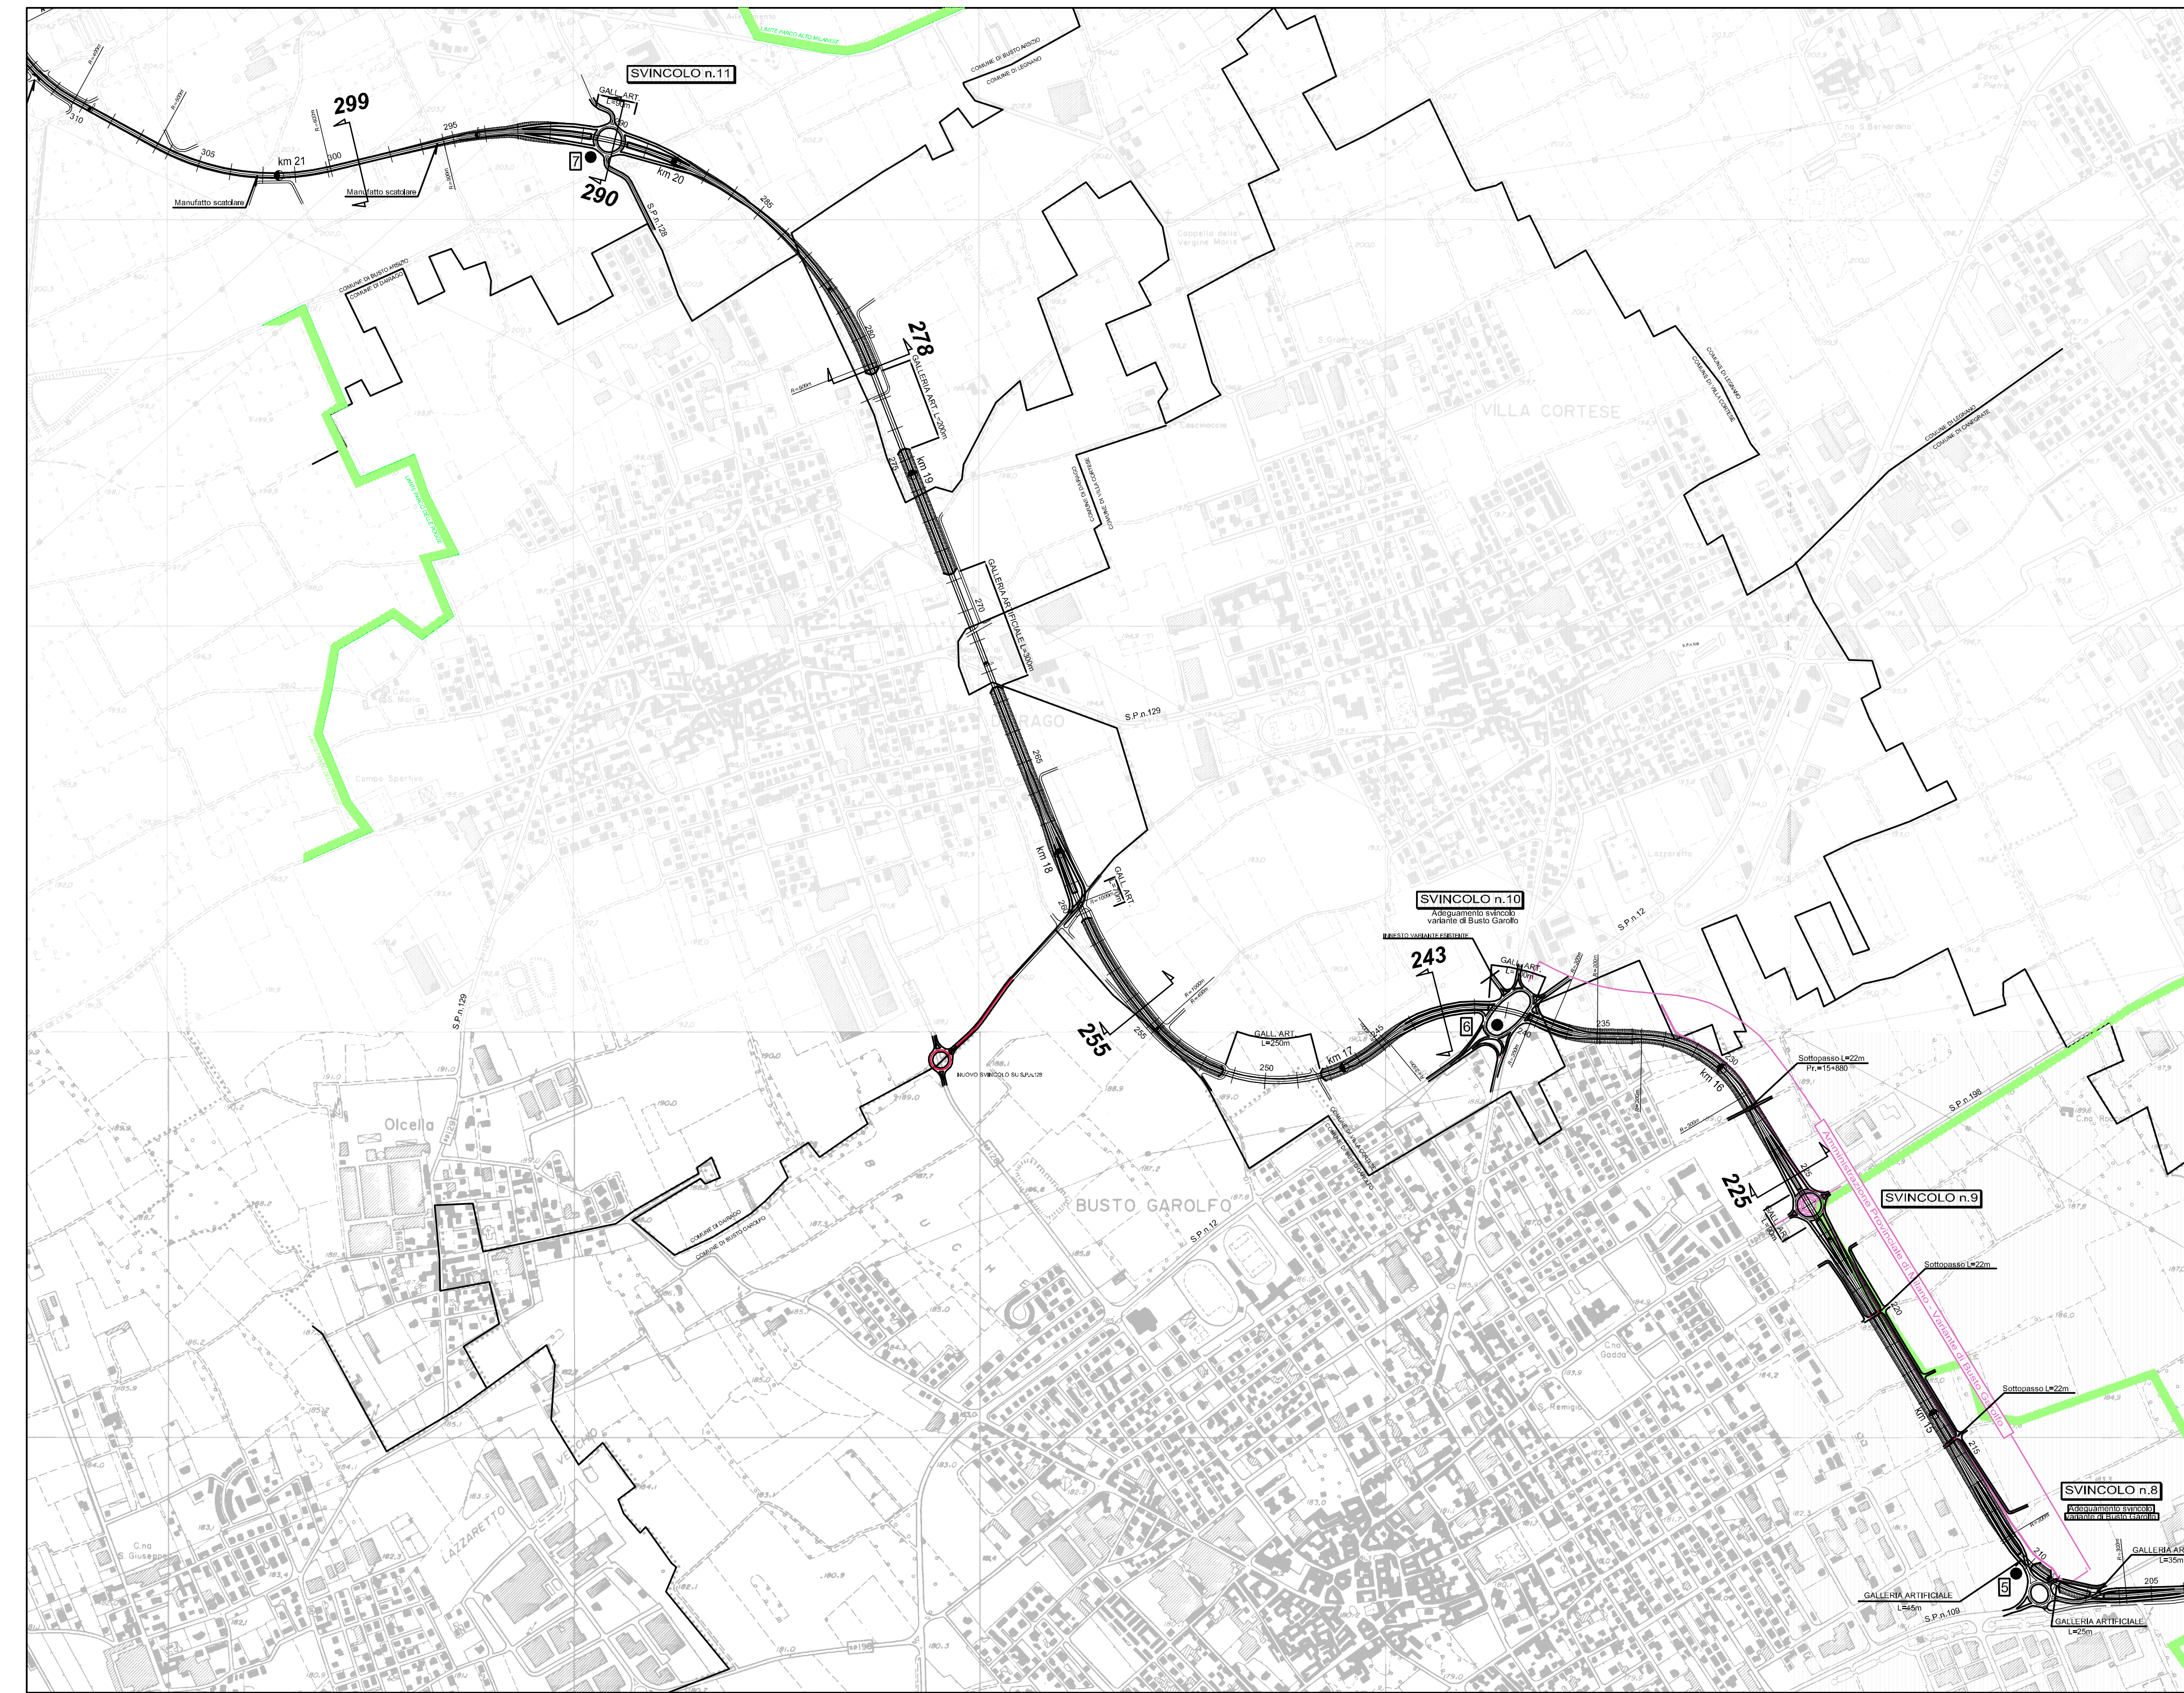

STRALCIO PLANIMETRICO
tratto Parabiago - Busto Arsizio
scala 1:10000

PROFILO 3° TRATTO (da progr. Km 14+400 a Km 21+360)

