

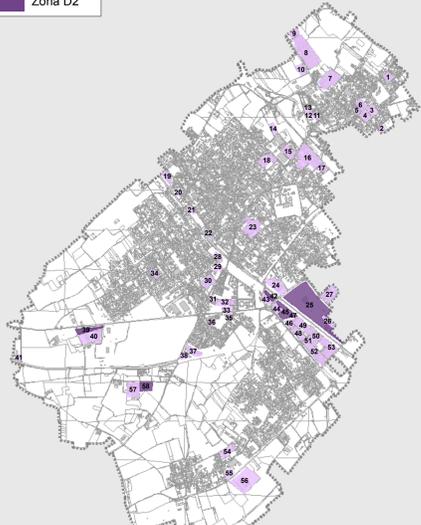
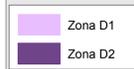


Are per usi produttivi

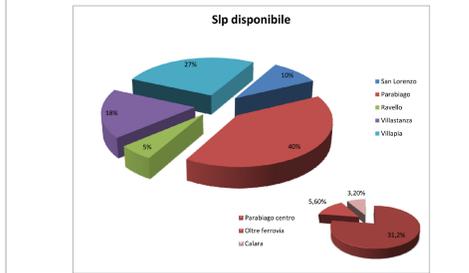


AREE PER L'USO/SEVERAMENTO DI ATTIVITA' ECONOMICHE											
CAPACITA' EDIFICATORIA DAL PRG E ESPANSIBILITA' DA SPAZIO											
N° lotte	Superficie (mq)	N° piani	Attuale (mq)	Zona	Indice edificatorio	Capacità edificatoria massima		Situazione al 2011		Note	
						Capacità edificatoria massima	Indice edificatorio	Superficie occupata (mq)	Superficie libera (mq)		
SAN LORENZO											
TOTALE PARABIAGO											
						609832	406418	58197	327412		

(1) O = Occupati, PO = Parzialmente Occupati, NO = Non Occupati, L = Libero
 (2) La Sip disponibile è data dalla differenza tra capacità edificatoria assegnata dal PRG e superficie edificata, con aggiustamenti se il dato è presente, la superficie non occupata.

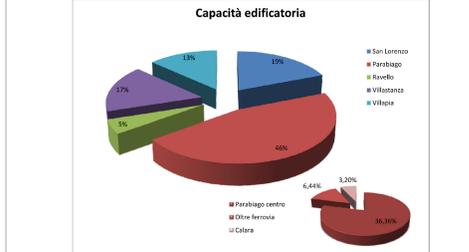

INSEDIAMENTI E TESSUTI URBANI

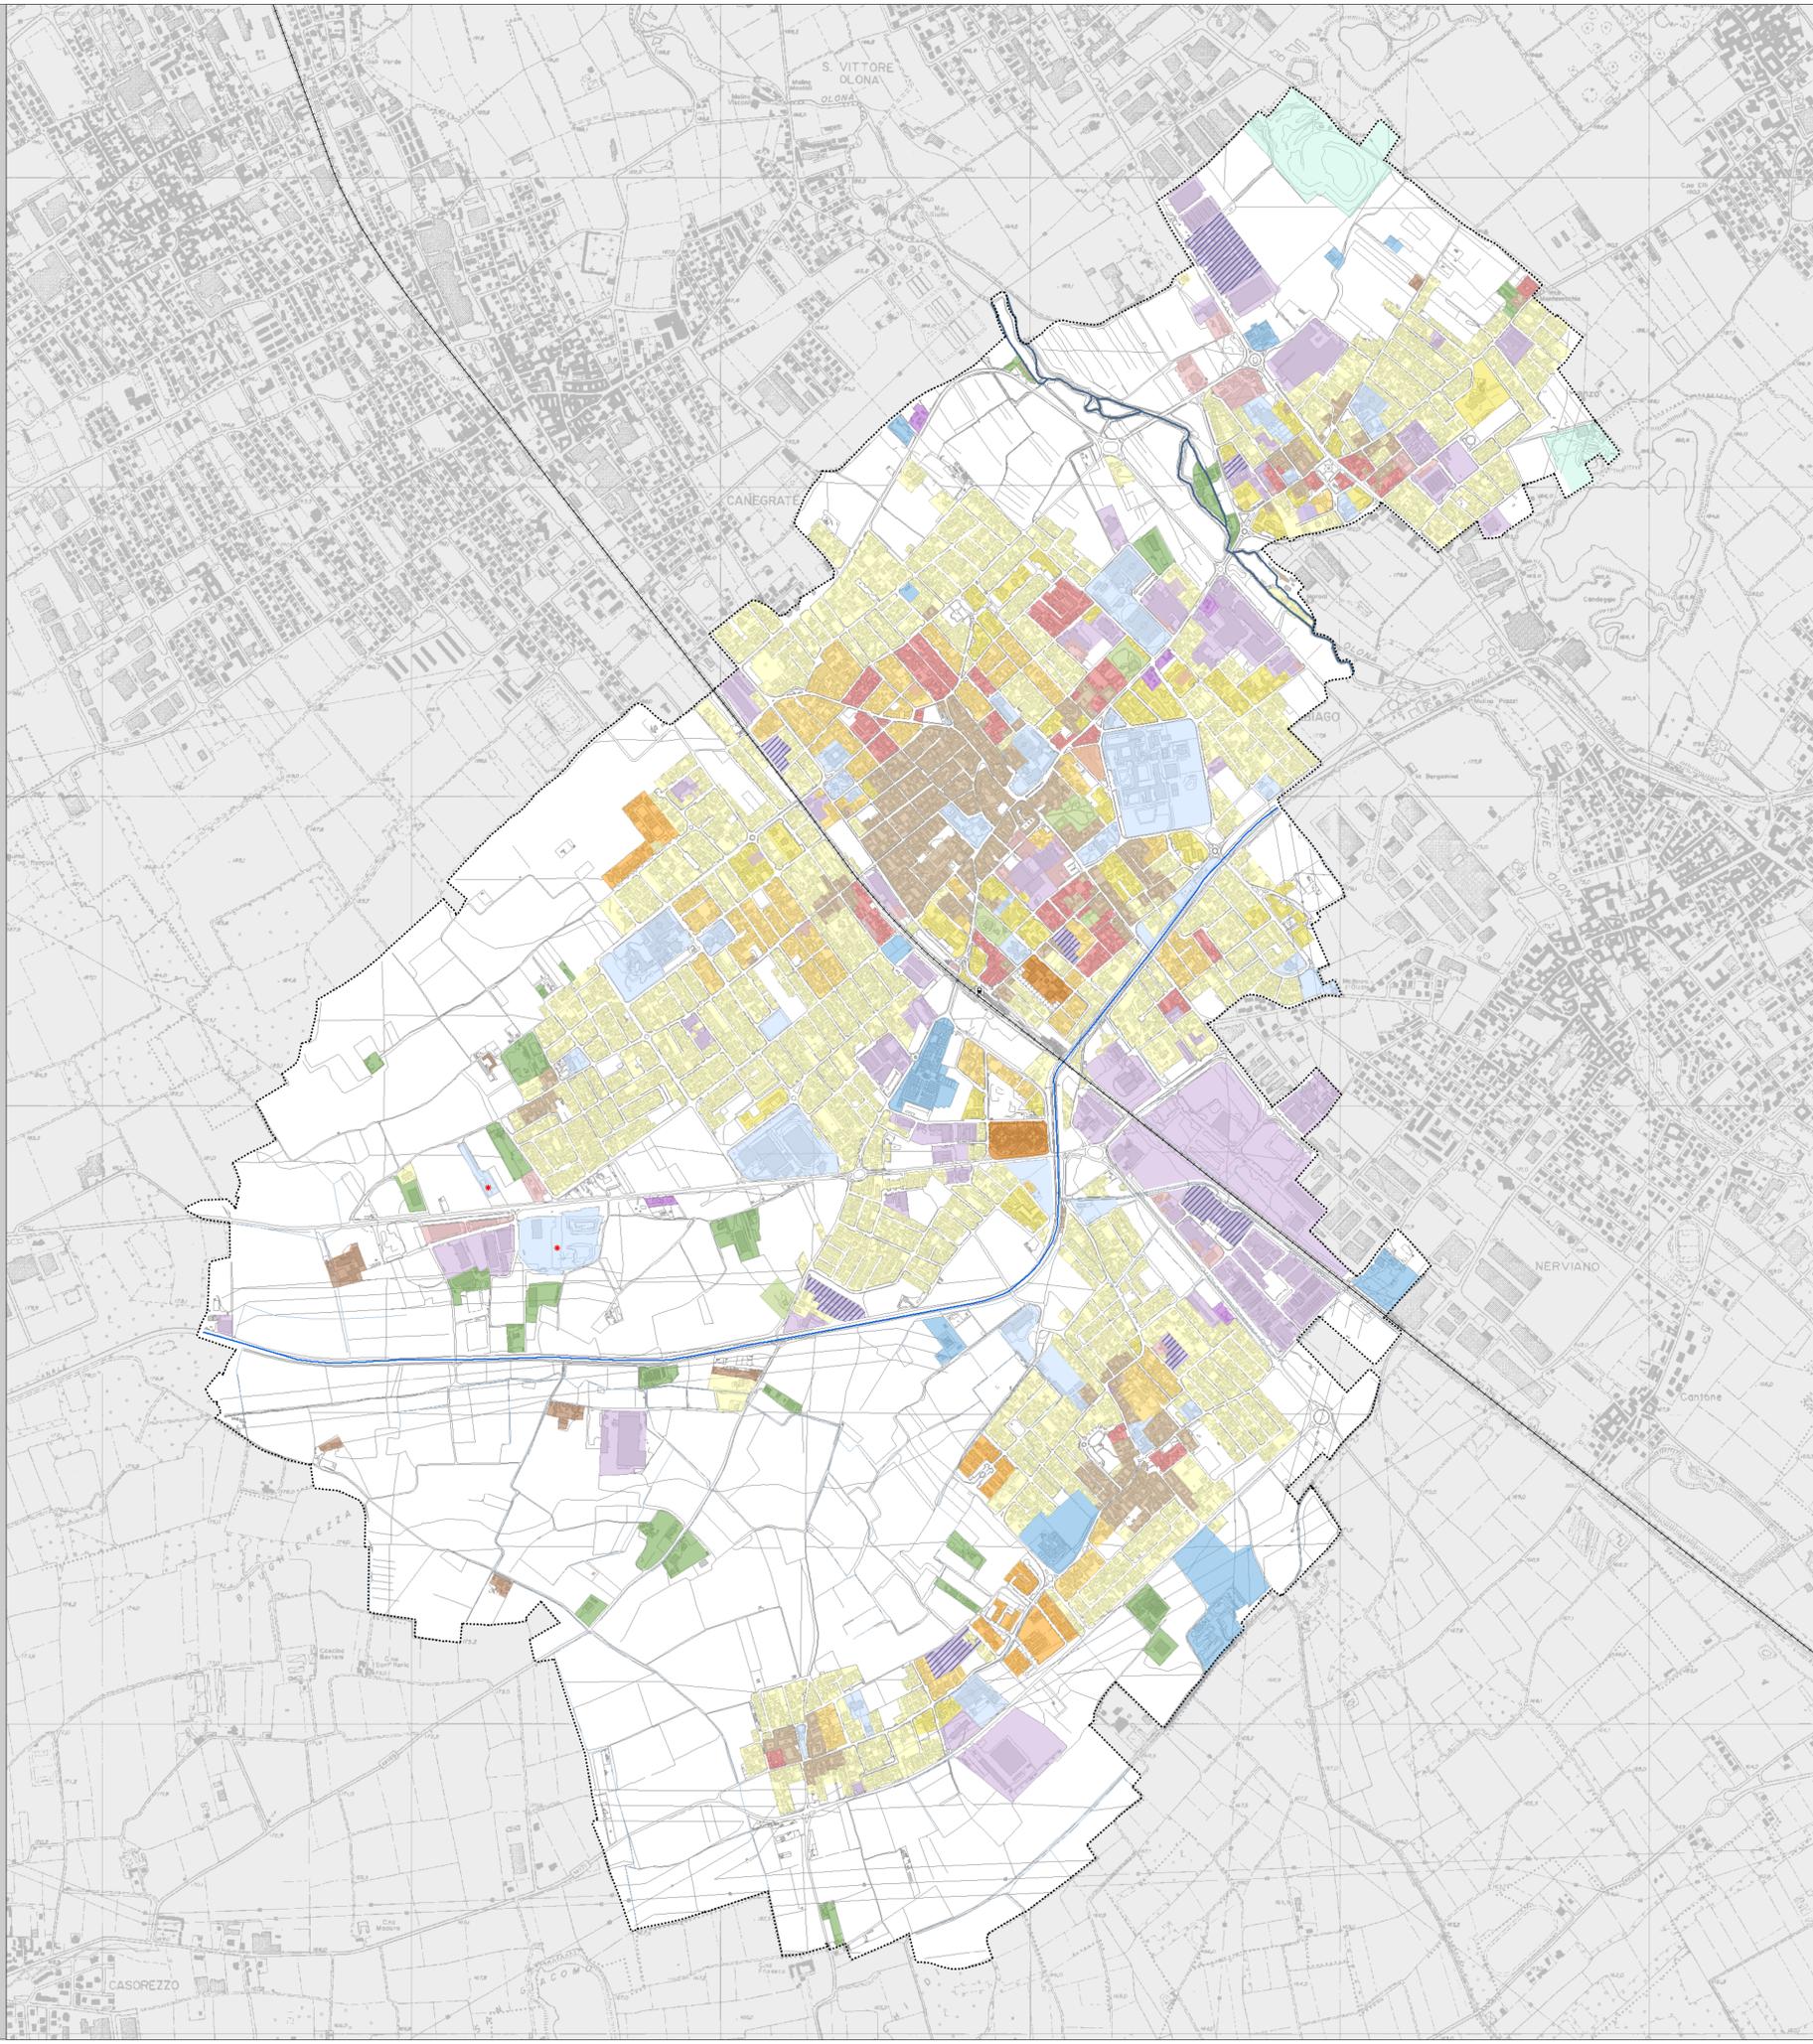

CITTA' STORICA

- Tessuto storico consolidato**
Caratterizzato dalla presenza di una cortina edilizia continua su filo strada, edifici singoli o agglomerati a creare corti, di altezza variabile tra 2 e 4 piani, con una scarsa presenza di verde privato.
- Tessuto dei nuclei storici rurali**
Caratterizzato dalla presenza di manufatti rurali di impianto storico, destinati all'attività agricola o ad uso residenziale connesso all'attività. La disposizione degli edifici nel lotto presenta diverse aggregazioni, sia a formare corti chiuse che liberamente disposti nel lotto.
- Villa con parco**
Edifici con tipologia a villa, singoli o aggregati a edifici secondari, con ampi spazi aperti attrezzati a parco o giardino. Localizzati in presenza nella vicinanza di nuclei storici in ambiti di particolare pregio paesaggistico.

CITTA' CONSOLIDATA. SISTEMA DELLA RESIDENZA

- Tessuto aperto ad edifici di massimo 3 piani isolati su lotto**
Caratterizzato da prevalente funzione residenziale a bassa densità, con una lottizzazione basata su edifici singoli, isolati su lotto, di altezza variabile tra 1 e 3 piani fuori terra, con buona dotazione di verde privato.
- Tessuto aperto con edifici di almeno 4 piani**
Caratterizzato da edifici a linea o palazzine arretrati rispetto al filo stradale, con spazi aperti tra un corpo e l'altro, senza formare una cortina edilizia continua. Gli edifici hanno un'altezza di almeno 4 piani fuori terra.
- Tessuto chiuso**
Caratterizzato da edifici in linea o a corte con fronte continuo sulla strada in cui le altezze non superano i 4 piani fuori terra.
- Tessuti misto**
Caratterizzato da edifici in linea o palazzine arretrati rispetto al filo stradale insieme ad edifici in linea o a corte con fronte continuo su strada con la presenza di capannoni di grandi dimensioni destinati all'attività produttiva e commerciale.
- Tessuto ad impianto unitario con edifici di massimo 3 piani**
Caratterizzato dalla progettazione unitaria dei comparti, che presentano un disegno urbanistico omogeneo e autonomo rispetto all'intorno. Gli edifici, a prevalente destinazione residenziale, presentano un'altezza non superiore a 3 piani fuori terra.
- Tessuto ad impianto unitario con edifici di almeno 4 piani**
Caratterizzato dalla progettazione unitaria dei comparti, che presentano un disegno urbanistico omogeneo e autonomo rispetto all'intorno. Gli edifici, a prevalente destinazione residenziale, presentano un'altezza non superiore a 4 piani fuori terra.
- Tessuto rurale**
Caratterizzato dalla presenza di manufatti rurali, destinati all'attività agricola o a uso residenziale connesso all'attività. La disposizione degli edifici nel lotto presenta aggregazioni diverse.

CITTA' CONSOLIDATA. SISTEMA DELLE ATTIVITA' ECONOMICHE

- Tessuto per attività direzionali e commerciali**
Consorzio di edifici di medio-grandi dimensioni, con ampi spazi destinati ai parcheggi di pertinenza, collocato spesso vicino alle principali arterie infrastrutturali.
- Tessuto per attività produttive**
Caratterizzato dalla presenza di capannoni di grandi dimensioni destinati all'attività produttiva e/o alla logistica, con verde privato scarso o inesistente.
- Impianto di distribuzione carburante**
Strutture dedicate al servizio delle autovetture, con la presenza di servizi accessori (autovetture, cambio gomme, ecc.).
- Ambiti dismessi o sottoutilizzati**
Tessuti produttivi non più utilizzati o sottoutilizzati. Sono caratterizzati da un più o meno accentuato stato di degrado.

CITTA' CONSOLIDATA. SISTEMA DEI SERVIZI

- Edifici speciali - Servizi urbani**
Complessi ed edifici singoli o aggregati, comprensivi degli spazi aperti di pertinenza, destinati prevalentemente ai servizi di istruzione, religiosi, socio-assistenziali e collettivi o sono destinati ad attività e funzioni specifiche.
- Servizi tecnologici e cimiteriali**
Edifici e complessi speciali, sedi di grandi attrezzature e di impianti tecnologici di servizio alla collettività e impianti cimiteriali, prevalentemente ubicati ai loro intorno.
- Servizi tecnologici temporanei**
Edifici e complessi speciali, sedi di grandi attrezzature e di impianti tecnologici di servizio alla collettività.
- Impianto ferroviario**
Edifici di impianti ferroviari e di servizio per la rete ferroviaria.
- Stazione ferroviaria**
- Ferrovia**
- Ex ambito di cava**
- Canale principale**
- Confine comunale**

Fonti:
 Regione Lombardia, Sistema Informativo Territoriale (SIT), 2009;
 Provincia di Milano, Piano Territoriale di Coordinamento (PTCP) 2003, agg. 2007;
 Comune di Parabiago, PRG 1999;
 Fotointerpretazione su foto aerea alla soglia 2008;
 Rilievo territoriale al 30 settembre 2011.

Delibera di adozione del Consiglio Comunale
 n° del

Delibera di approvazione del Consiglio Comunale
 n° del

Publicazione BURL
 n° del

Il Sindaco:
 Dott. Franco Berghì
 L'Assessore all'Urbanistica:
 Arch. Raffaele Cuchi
 Il dirigente dell'ufficio tecnico:
 Arch. Lanfranco Mina

Unità Operativa di Piano:
 Arch. Giuliano Pedrani (Settore Urbanistica - Edizione privata)
 Arch. Vito Marchetti (Settore Lavori Pubblici)
 Geom. Adriano Loda (S.U.A.P.)

Il progettista:
 Arch. Massimo Giuliani
 Arch. Luigi Moriggi
 Ing. Emilio Cremona
 Planning 2000, srl
 Montana Ambiente

Consulente legale:
 Avv. Pietro Ferraris

Collaboratori:
 Dott. Urb. Stefano Barenghi
 Arch. Marco Maffezzoli
 Urb. Giulia Musso

PGT Città di **PARABIAGO**
 art. 7 L.R. 12/2005
 provincia di Milano
 piano di governo del territorio

Documento di Piano

Insedimenti e tessuti urbani **DP3.2**

Data / MAGGIO 2012 Scala 1:8.000