


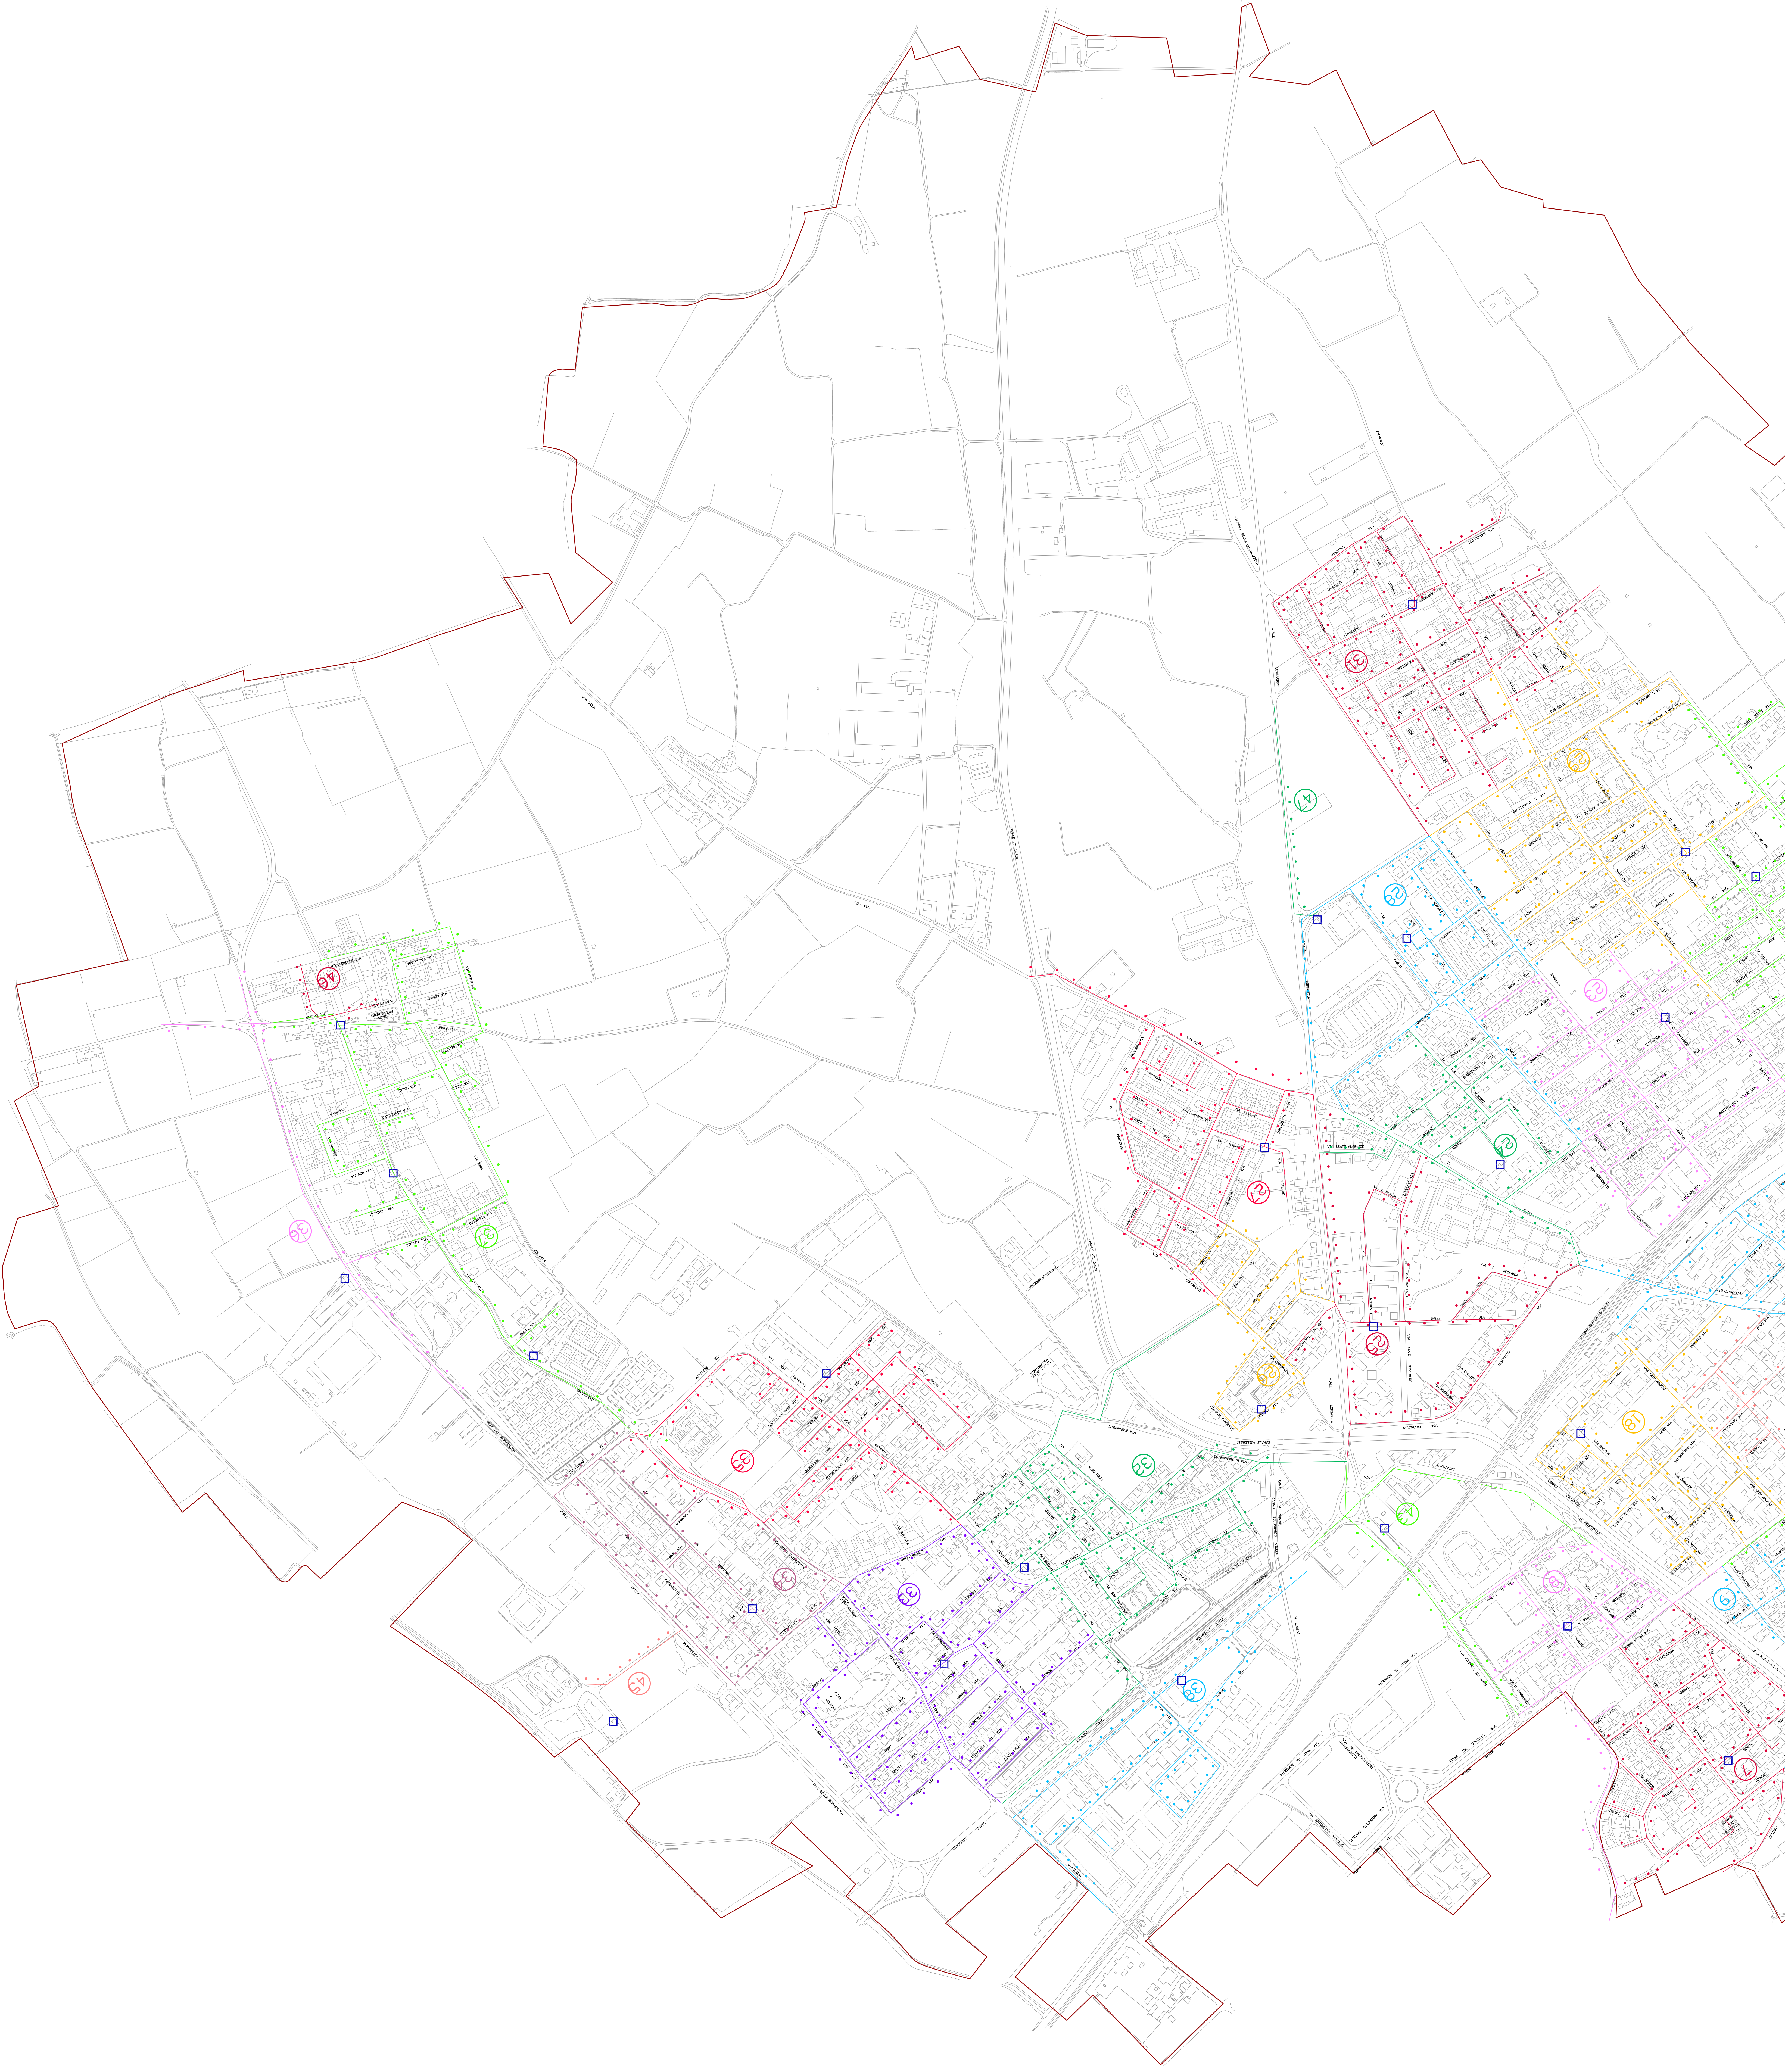

- Legenda**
- Confini comunale
 - Rete distinta per armadi
 - Pali presenti sulla rete
 - Armadi



COMUNE DI PARABIAGO
Regione Lombardia - Provincia di Milano

Ing. Roberto Bazzani
Assessore all'Urbanistica e all'Edilizia

Ing. Roberto Bazzani
Assessore all'Urbanistica e all'Edilizia