

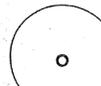
# LEGENDA

-161.0- LINEA ISOFREATICA: VALORE ESPRESSO IN METRI S.L.M. (campagna di misurazione marzo 1995)

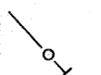
 DIREZIONE DI FLUSSO DELLE ACQUE DI FALDA FREATICA

 CADORE  
 POZZO PER ACQUA

 VALORE DI LIVELLO FREATIMETRICO MISURATO

 FASCIA DI RISPETTO DEI POZZI PER ACQUA POTABILE EX D.P.R. 236/88 ART.6 - POZZO IN FALDA FREATICA E/O SEMICONFINATA

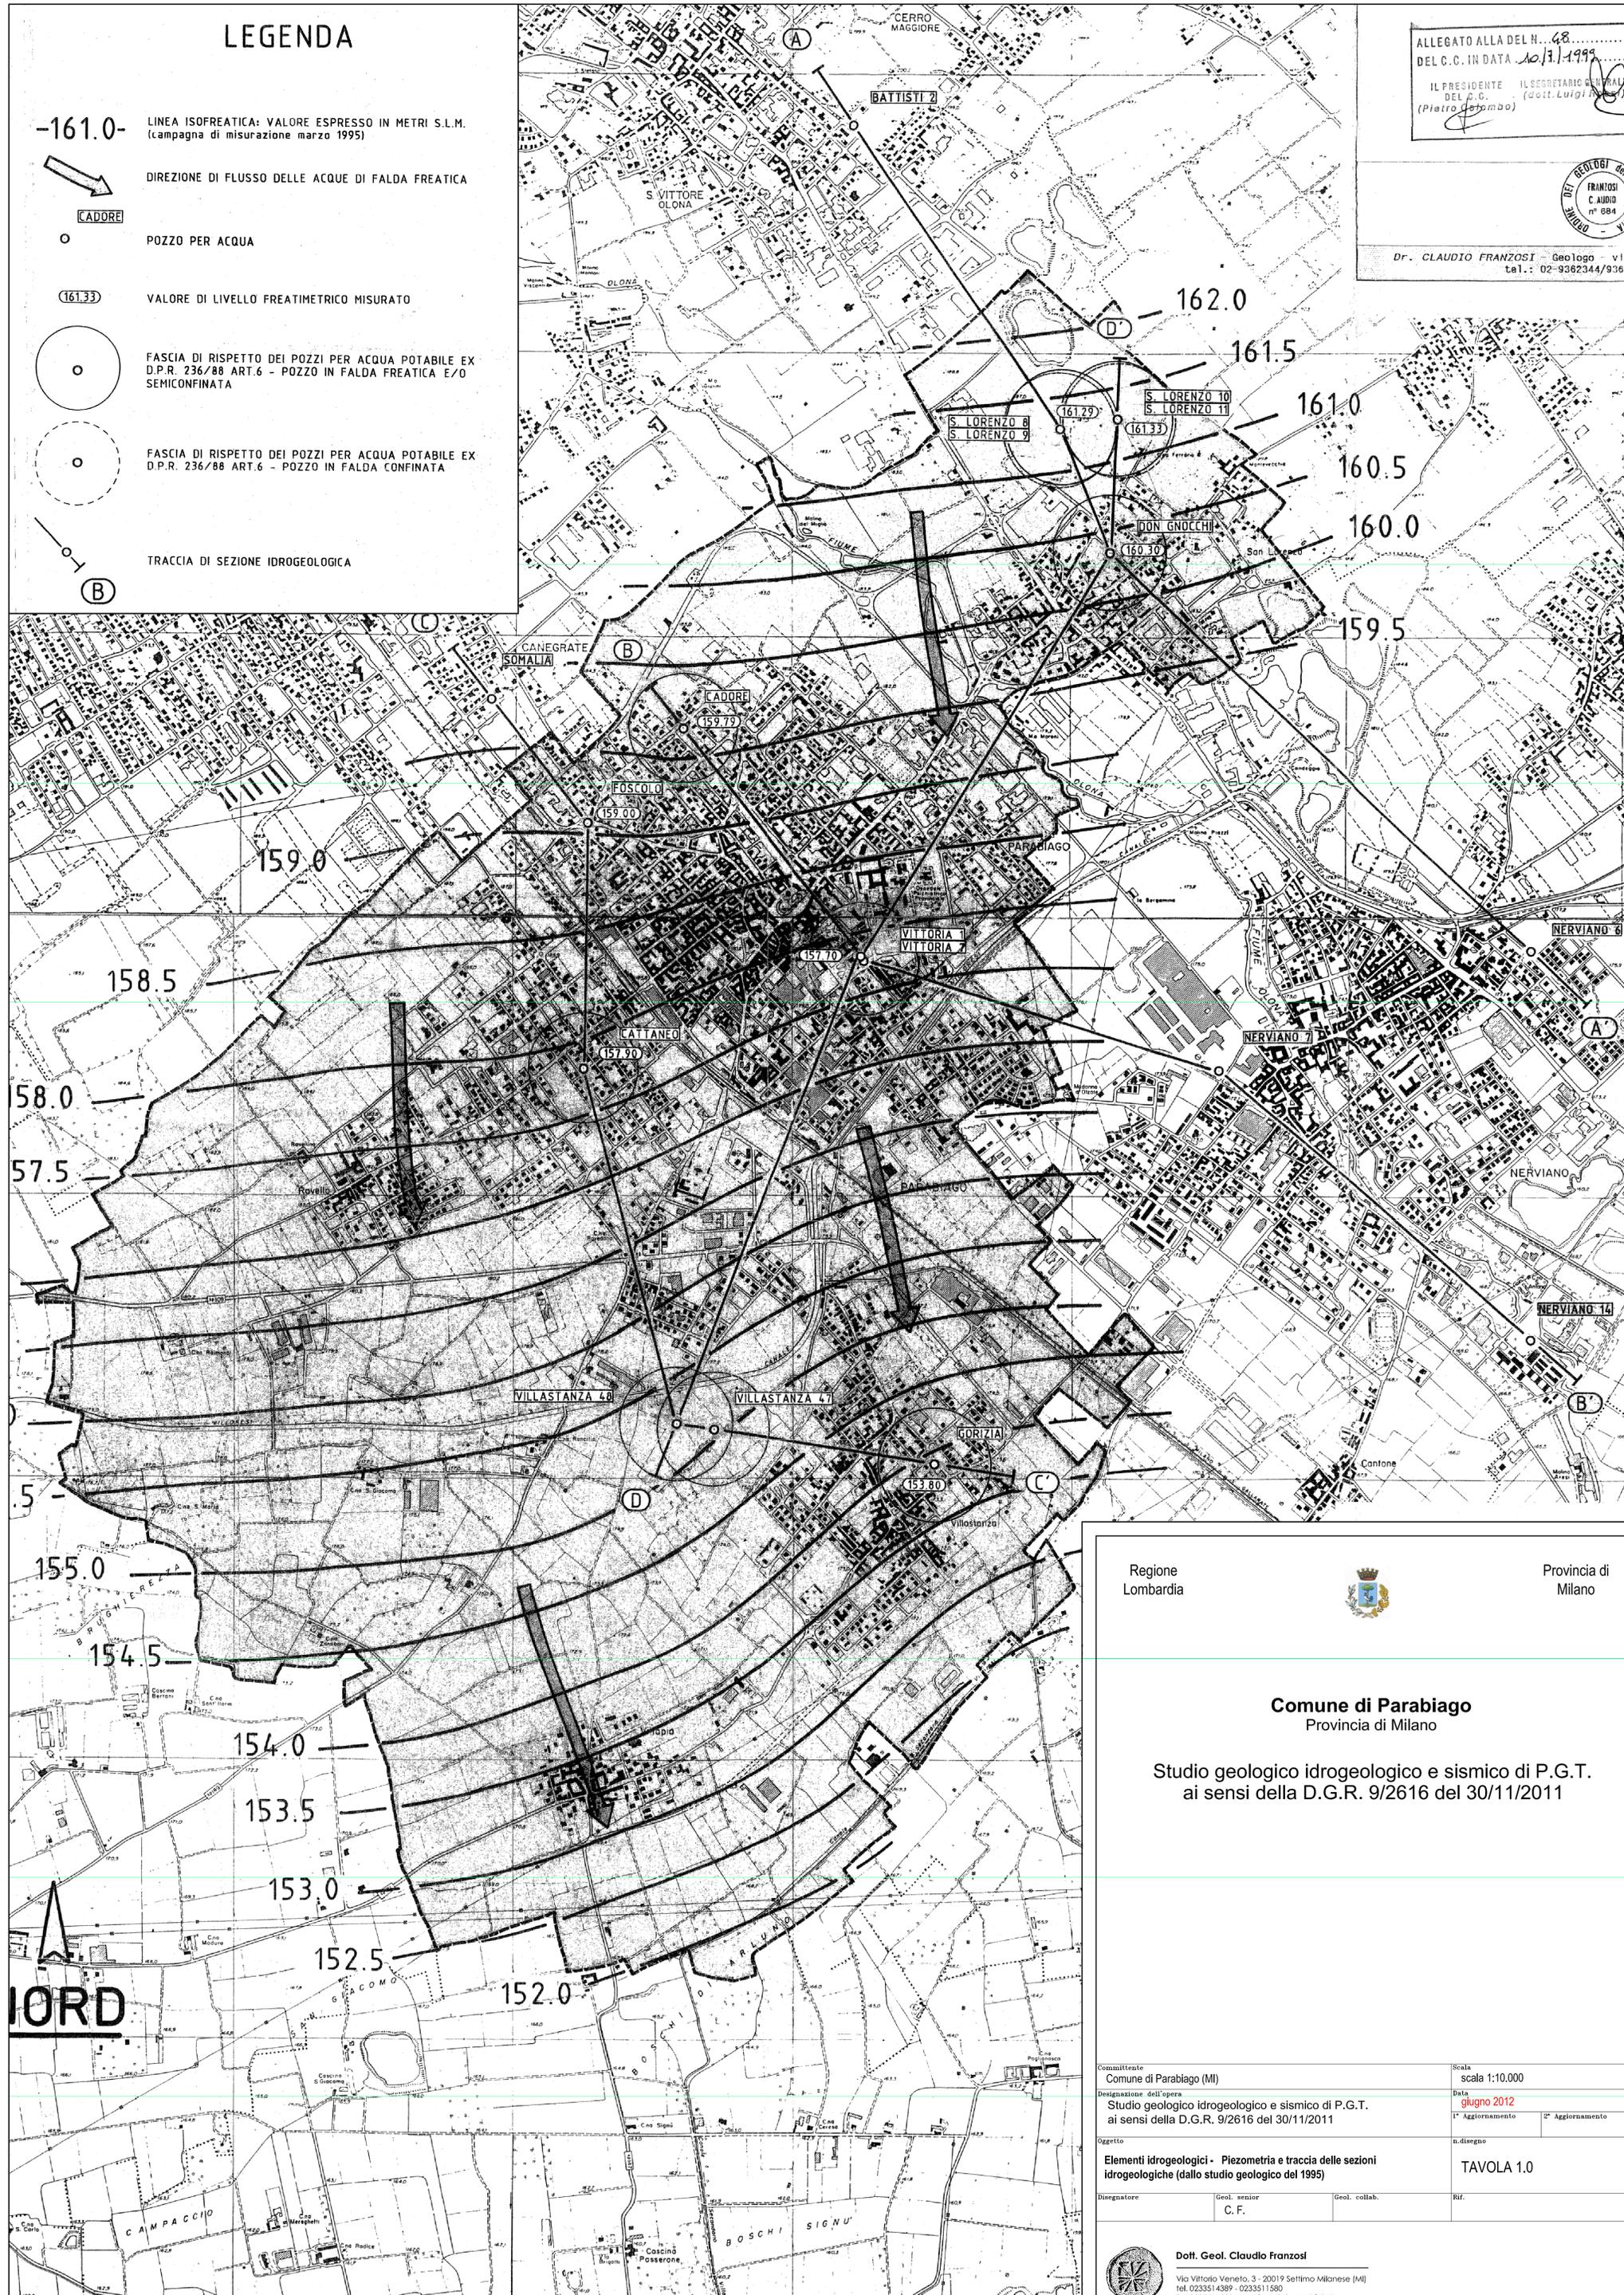
 FASCIA DI RISPETTO DEI POZZI PER ACQUA POTABILE EX D.P.R. 236/88 ART.6 - POZZO IN FALDA CONFINATA

 TRACCIA DI SEZIONE IDROGEOLOGICA

ALLEGATO ALLA DEL. N. 48  
DEL C.C. IN DATA 10/3/1999  
IL PRESIDENTE (Pietro Colombo) IL SEGRETARIO (Claudio Franzosi)



Dr. CLAUDIO FRANZOSI - Geologo - via  
tel.: 02-9382344/9363



Regione Lombardia  Provincia di Milano

**Comune di Parabiago**  
Provincia di Milano

Studio geologico idrogeologico e sismico di P.G.T.  
ai sensi della D.G.R. 9/2616 del 30/11/2011

Committente Comune di Parabiago (MI)	Scala 1:10.000
Designazione dell'opera Studio geologico idrogeologico e sismico di P.G.T. ai sensi della D.G.R. 9/2616 del 30/11/2011	Data luglio 2012
1° Aggiornamento	2° Aggiornamento
Oggetto Elementi idrogeologici - Piezometria e traccia delle sezioni idrogeologiche (dallo studio geologico del 1995)	n. disegno TAVOLA 1.0
Disegnatore Geol. senior C. F.	Geol. collab. Rif.



Dr. Geol. Claudio Franzosi  
Via Vittorio Veneto, 3 - 20019 Seltimo Milanese (MI)  
tel. 0233514389 - 0233511580  
fax 0233511581 e-mail studiofranzosi@tin.it