


MODALITA' E CRITERI DI INTERVENTO

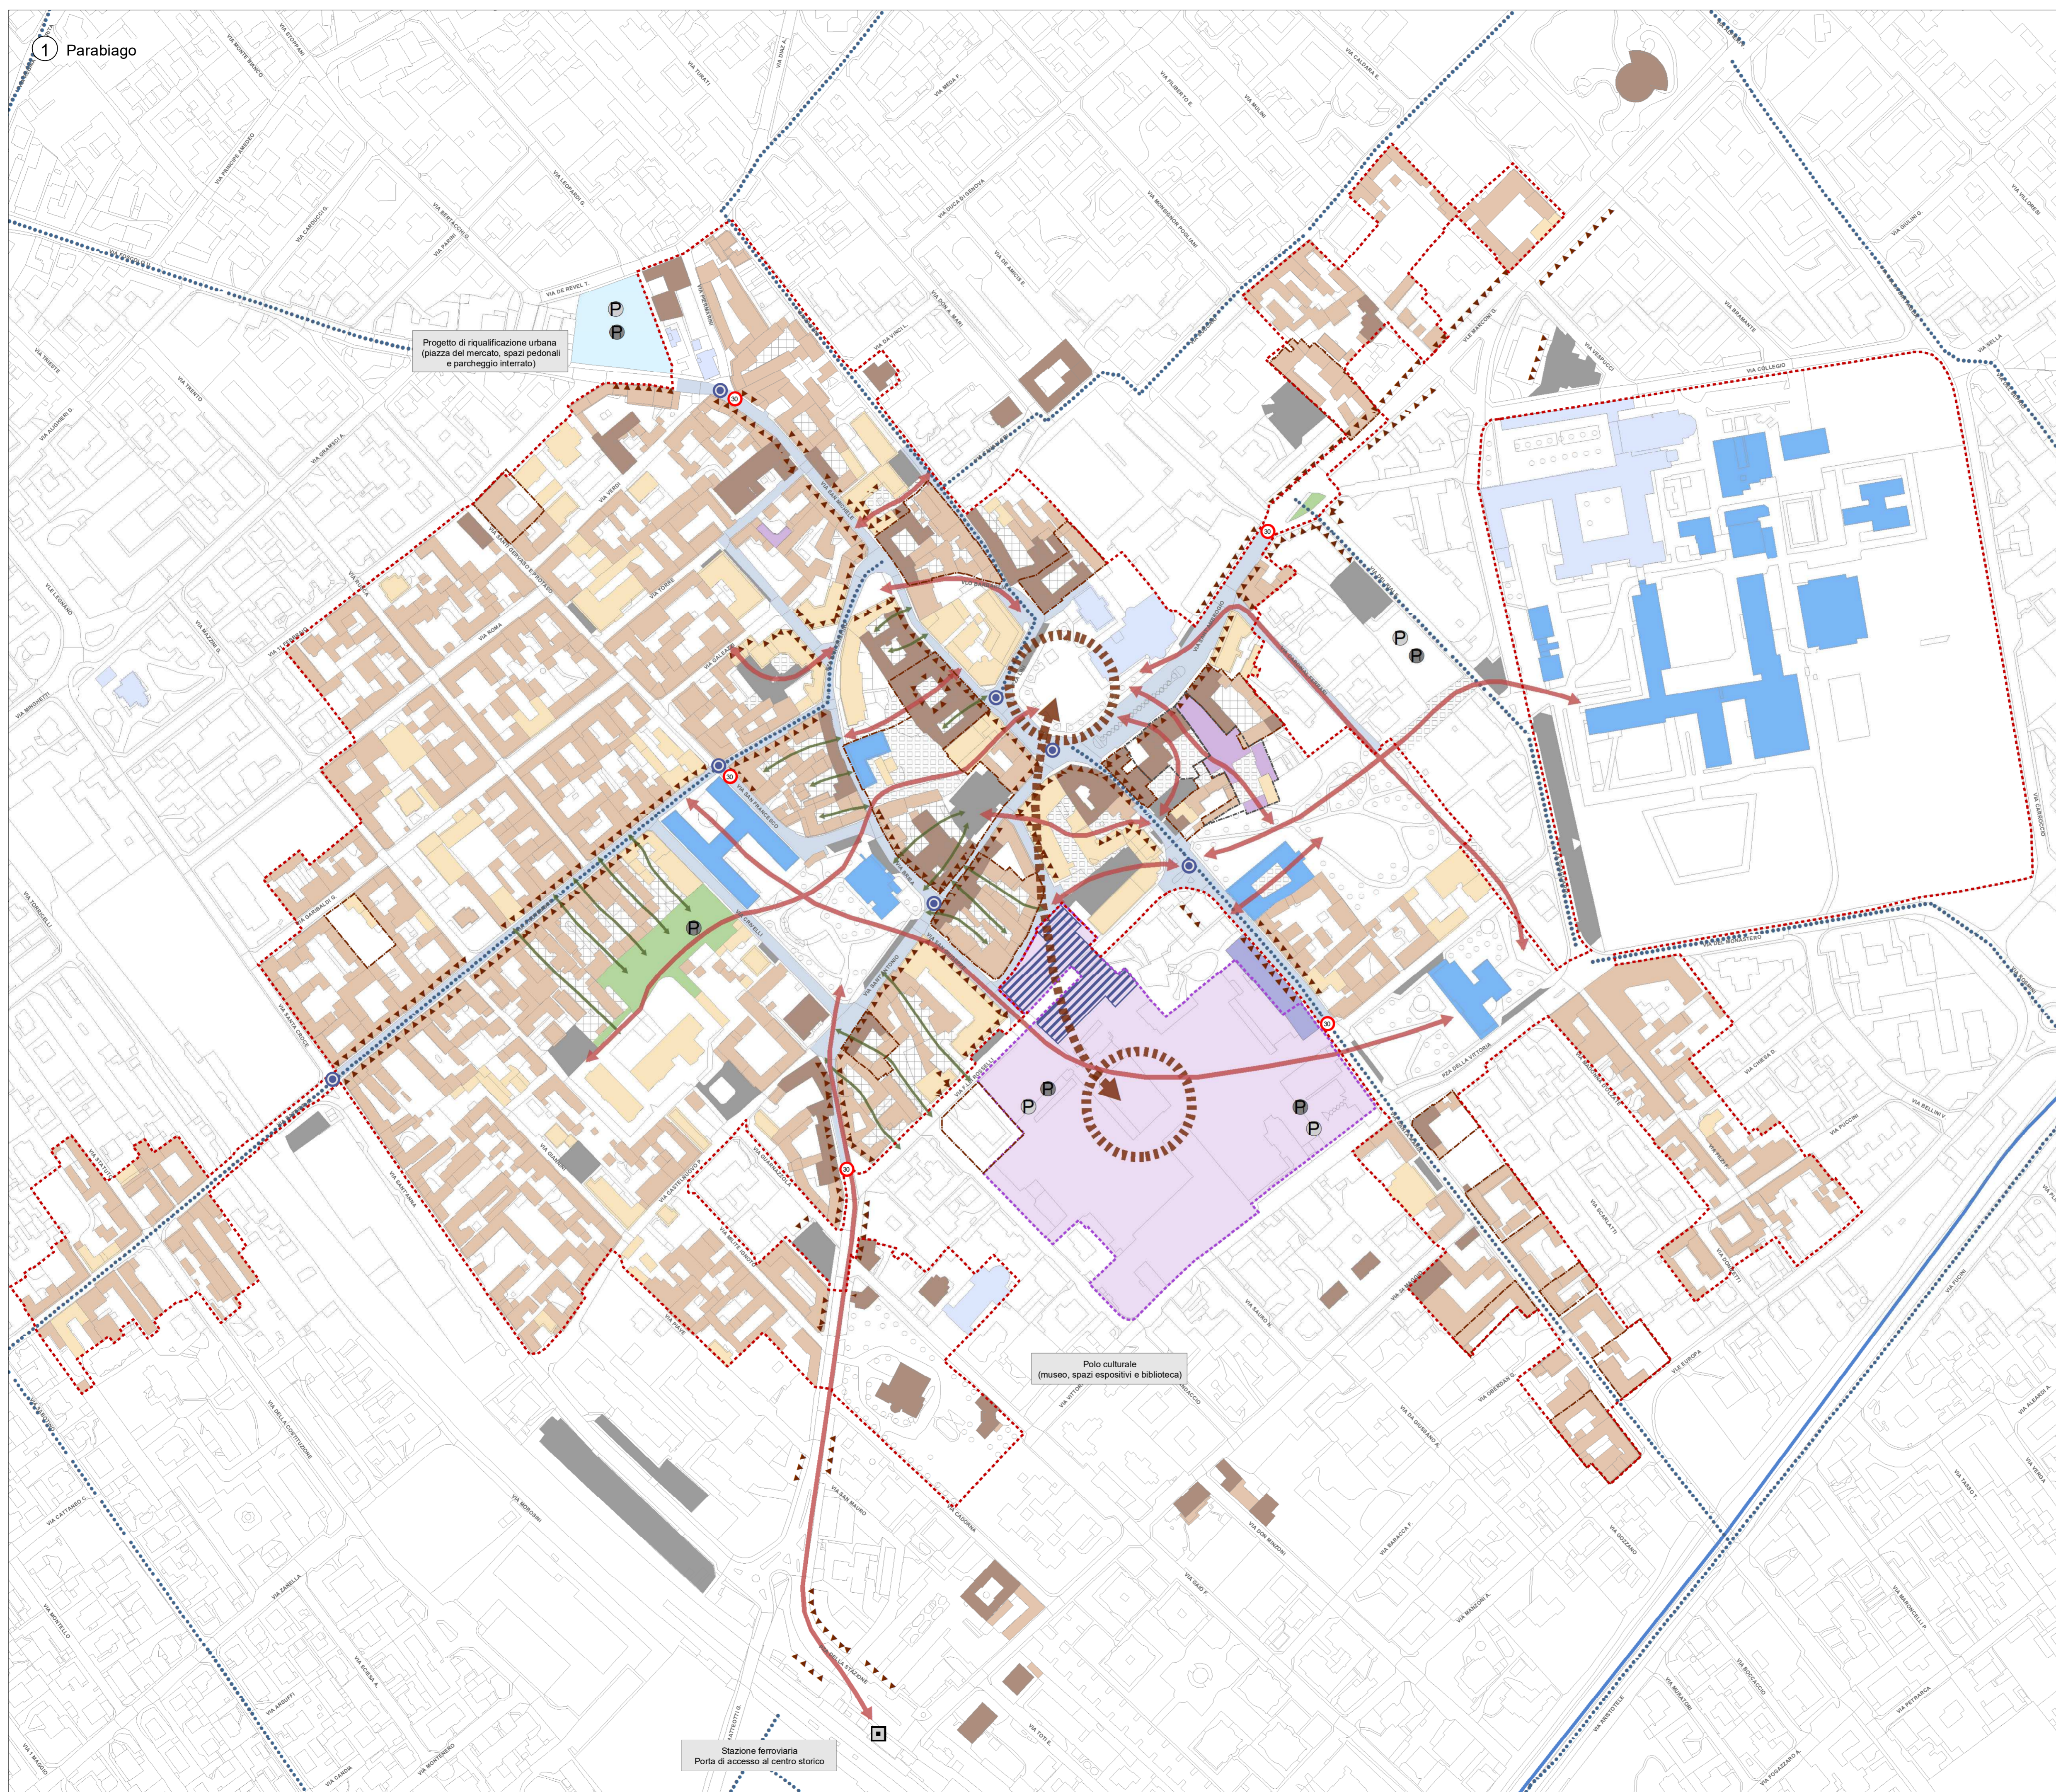

OBIETTIVI PER LA RIGENERAZIONE DEI CENTRI STORICI

- Centralità urbana
- Connesione tra centralità urbane
- Fronti con possibilità di inserimento di attività commerciali
- Interventi di moderazione del traffico e riqualificazione
- Istituzione di una zona traffico residenziale delimitato da varchi di accesso
- Sistema dei collegamenti pedonali
- Permeabilità delle corti

MODALITA' DI INTERVENTO SUGLI EDIFICI


- Edifici in classe A1 (Art. 27 - Norme PR)
- Edifici in classe A2 (Art. 27 - Norme PR)
- Edifici in classe A3 (Art. 27 - Norme PR)
- Edifici pubblici di proprietà pubblica (Norme PS)
- Edifici pubblici di proprietà privata (Norme PS)
- Edifici da mantenere

MODALITA' DI INTERVENTO SUGLI SPAZI APERTI

- Sistemazione e valorizzazione dei cortili
- Sistemazione del verde
- Spazi di fruibilità pubblica
- Parcheggi pubblici a servizio del centro storico
- Parcheggi pubblici a raso in progetto
- Parcheggi pubblici interrati
- Attraversamento pedonale protetto
- Percorsi ciclabili da valorizzare

PERIMETRI

- Perimetro centro storico
- Nuclei rurali di interesse storico
- Ambito di trasformazione strategica
- Piani di recupero in fase di attuazione
- Ambiti di recupero con incentivazione volumetrica

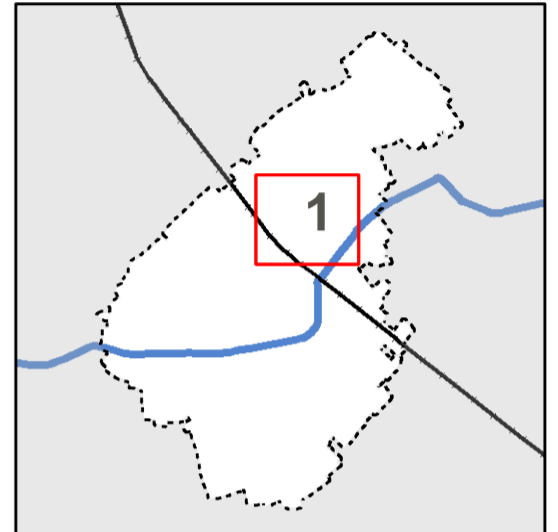

Delibera di adozione del Consiglio Comunale n° 38 del 31.07.2012

Delibera di approvazione del Consiglio Comunale n° del

Publicazione BURL n° del

Il Sindaco:
Dott. Franco Borghi
L'Assessore all'Urbanistica:
Arch. Raffaele Cucchi

Il dirigente dell'ufficio tecnico:
Arch. Lanfranco Mina

Unità Operativa di Piano:
Arch. Giuliano Pedrani (settore Urbanistica - Edilizia privata)
Arch. Vito Marchetti (settore Lavori Pubblici)
Geom. Adriano Loda (S.U.A.P.)

I progettisti:
Arch. Massimo Giuliani
Arch. Luigi Moriggi
Ing. Emilio Cremona
Planning 2000, srl
Montana Ambiente

Consulente legale:
Avv. Pietro Ferraris

Collaboratori:
Dott. Urb. Stefano Barenghi
Arch. Marco Maffezzoli
Urb. Giulia Musso

PGT Città di **PARABIAGO**
art. 7 L.R. 12/2005
provincia di Milano
piano di governo del territorio

Piano delle Regole

Assetto della città storica e dei nuclei rurali - Modalità e criteri di intervento

Anno 2017-2018
Correzione di errori materiali e rettifica degli atti al PGT non costituente Variante agli stessi ai sensi dell'Art. 13, comma 14bis, della L.R. n. 12/05 smi

PR9A

Scala 1:2.000